


RIGHT ELEVATION
Scale: 1/8"=1'-0"

LEFT ELEVATION
Scale: 1/8"=1'-0"

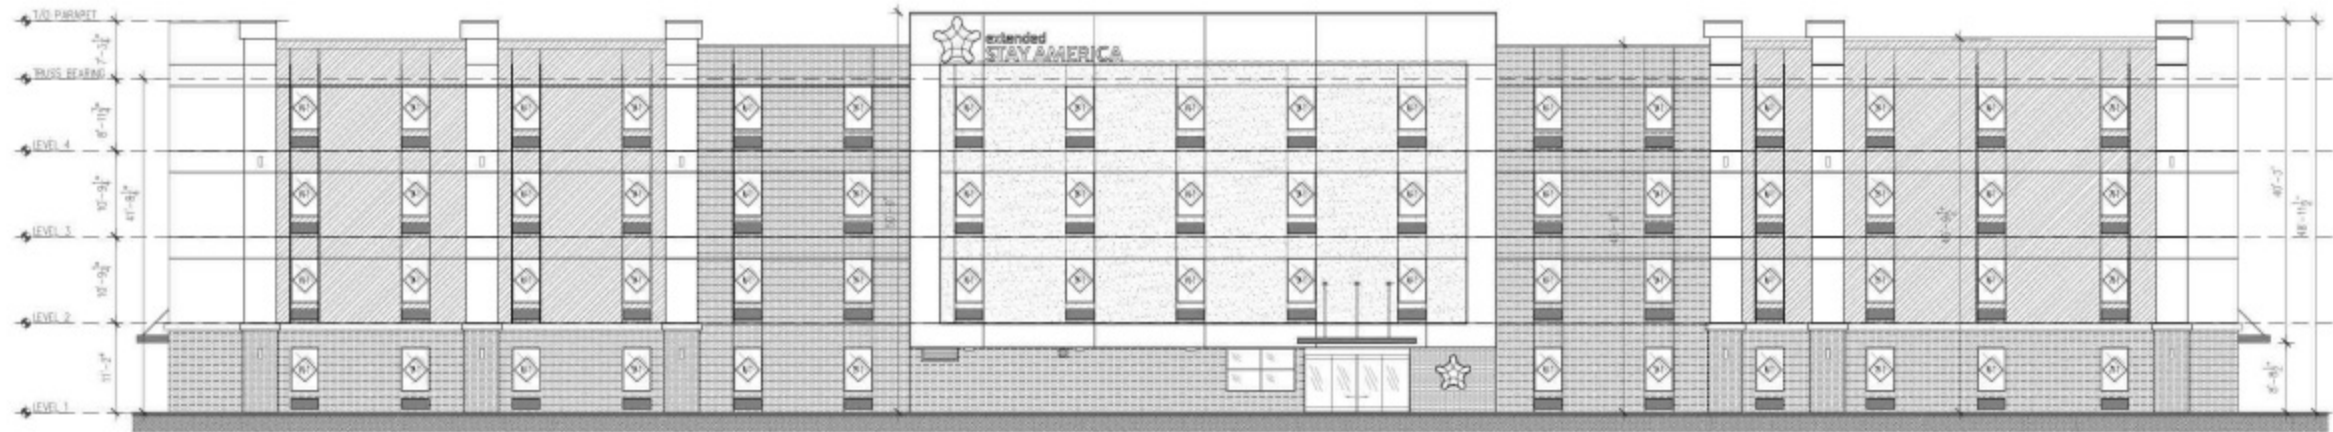

FRONT ELEVATION
Scale: 1/8"=1'-0"



BACK ELEVATION
Scale: 1/8"=1'-0"