

23 FEB 6 11:47 AM 249

ATP_01


NOMBRE DEL PROYECTO
PROYECTO
BUQU BICH

BUQU BICH CHANDLER

CONTENIDO DEL PLANO
TIPO DE PROYECTO
COMERCIO

IMPRESAS

ESCALA S/E
ASIGNO
BCHD ATP_01
FECHA
01/06/23

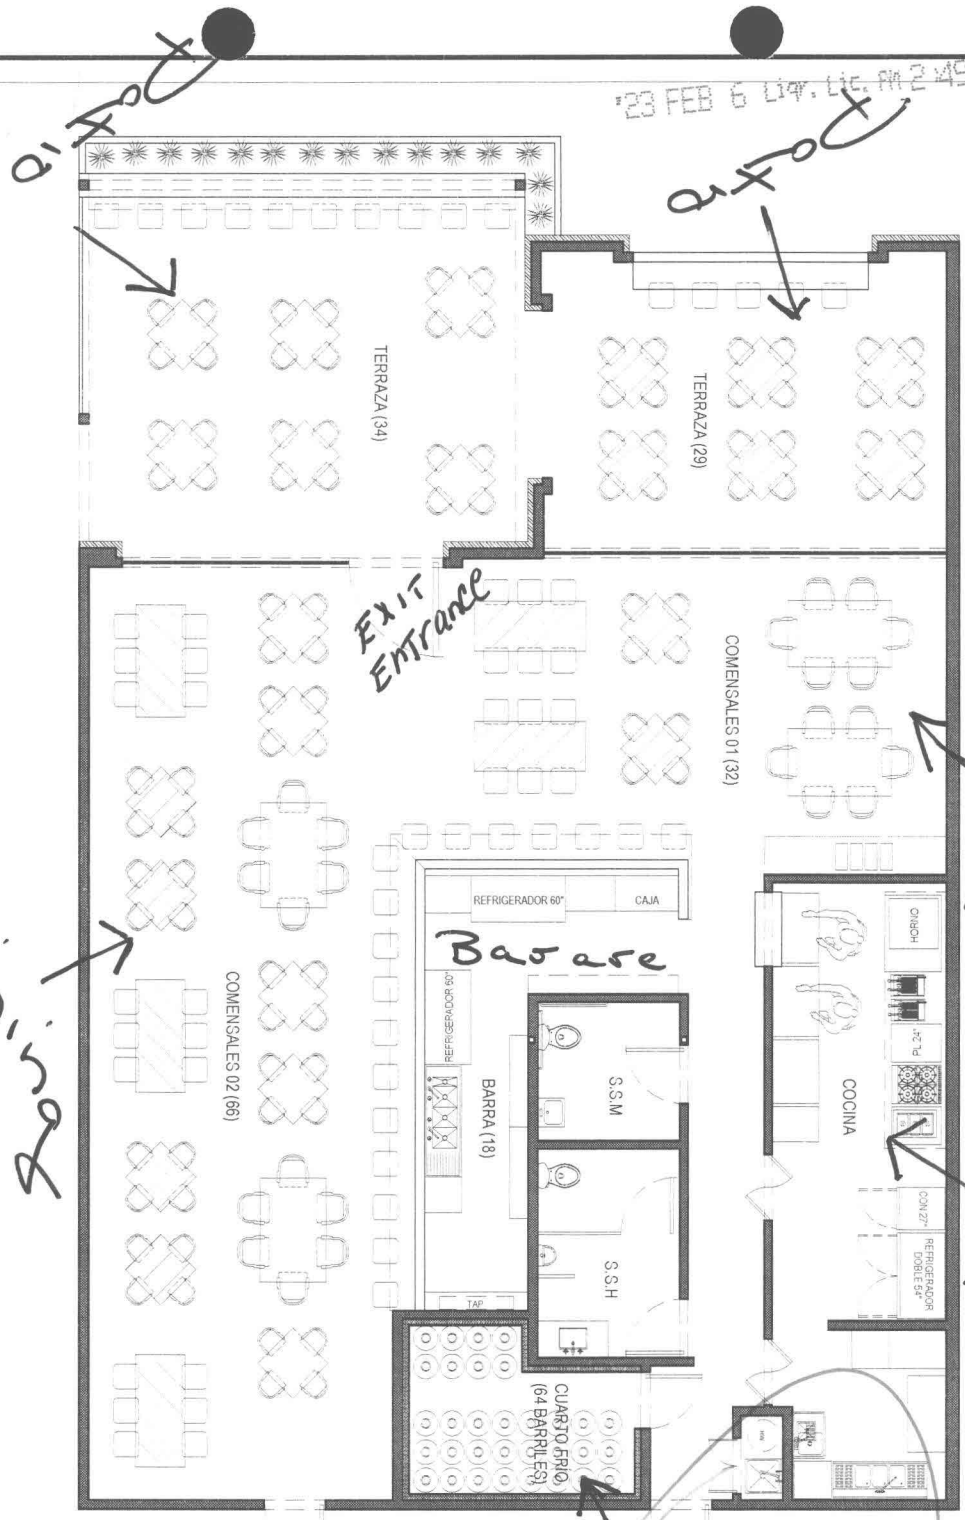

Exit
Entrance

Dining

Kitchen

Entrance
Exit

Liquor Storage

TOTAL 179

- BARRA 18
- COMENSALES 01 32
- COMENSALES 02 66
- TERRAZA 01 34
- TERRAZA 02 29

NO. DE COMENSALES

2975 Total
Square feet