



*RIGHT ELEVATION*

SCALE:  
N.T.S. 0 2 4

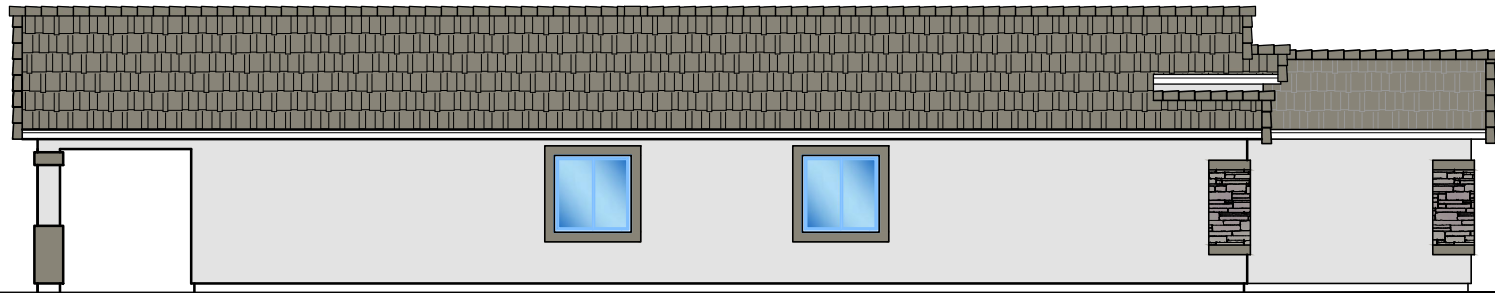


*LEFT ELEVATION*

SCALE:  
N.T.S. 0 2 4

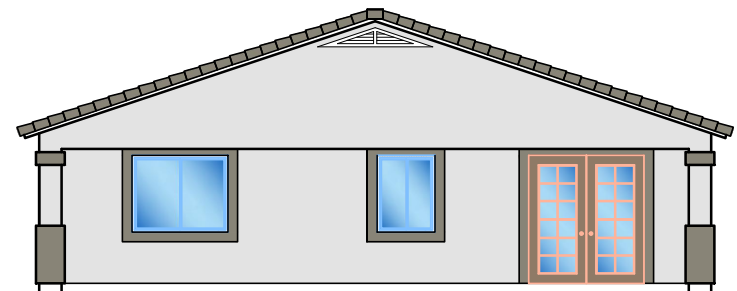

*REAR ELEVATION*

SCALE:  
N.T.S. 0 2 4

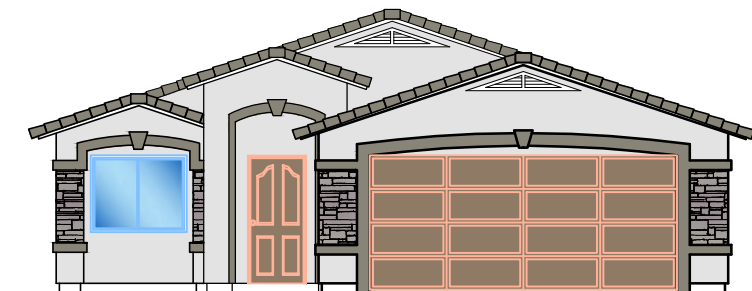

*FRONT ELEVATION*

SCALE:  
N.T.S. 0 2 4