GUEST ROOM #1

67½ ⫩ 32" 3C

BATH

20½ ⫩ 18" 3C

18⫩ Wall
TOILET

SISTERS' ROOM

63⫩ 32" 3C

81⫩ 32" 3C

GUEST ROOM #2

40½ ⫩ 32" 3C

GUEST ROOM #3

67½ ⫩ 32" 3C

HALL

35⫩ 36" 3C

PARLOR

36⫩ 32" 3C

54⫩ 38" 3C

96-10½

ENTRANCE

8'-6½"

5'-6" x 8'-6"

12" STEP

1'-6" | 9'-9" | 1'-9" | 2" ledge

70'-9" brick to brick

5" R @ 6"
12" treads

STUDY HALL

63⫩ 32" 3C

67½ ⫩ 32" 3C

44'-7½"

3'-7½"

2'-7½"

5'-7½"

10'-3"

5'-2"

4'-2"

brick to brick

40'-7½"

FIRST FLOOR PLAN

Scale ¼"=1'-0"

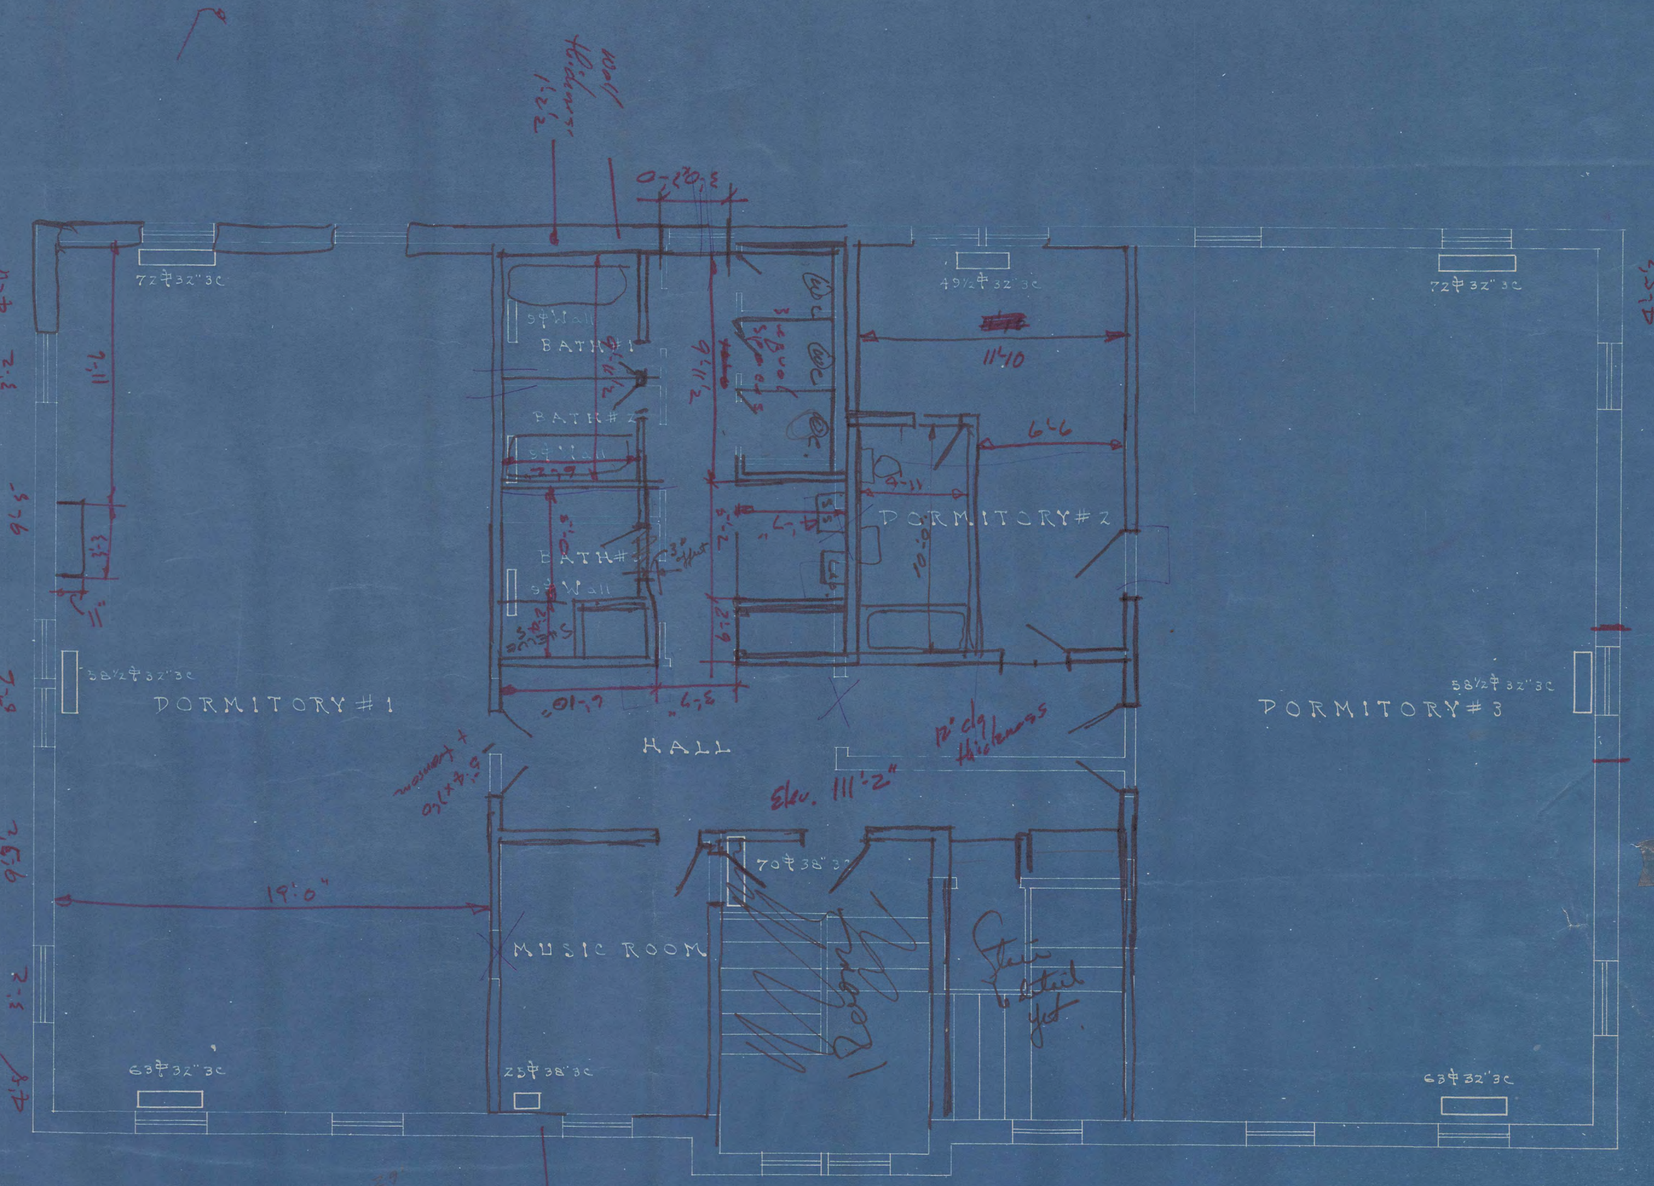

SECOND FLOOR PLAN

Scale 1/4"=1'-0"

THIRD FLOOR PLAN

Scale 1/4"=1-0"