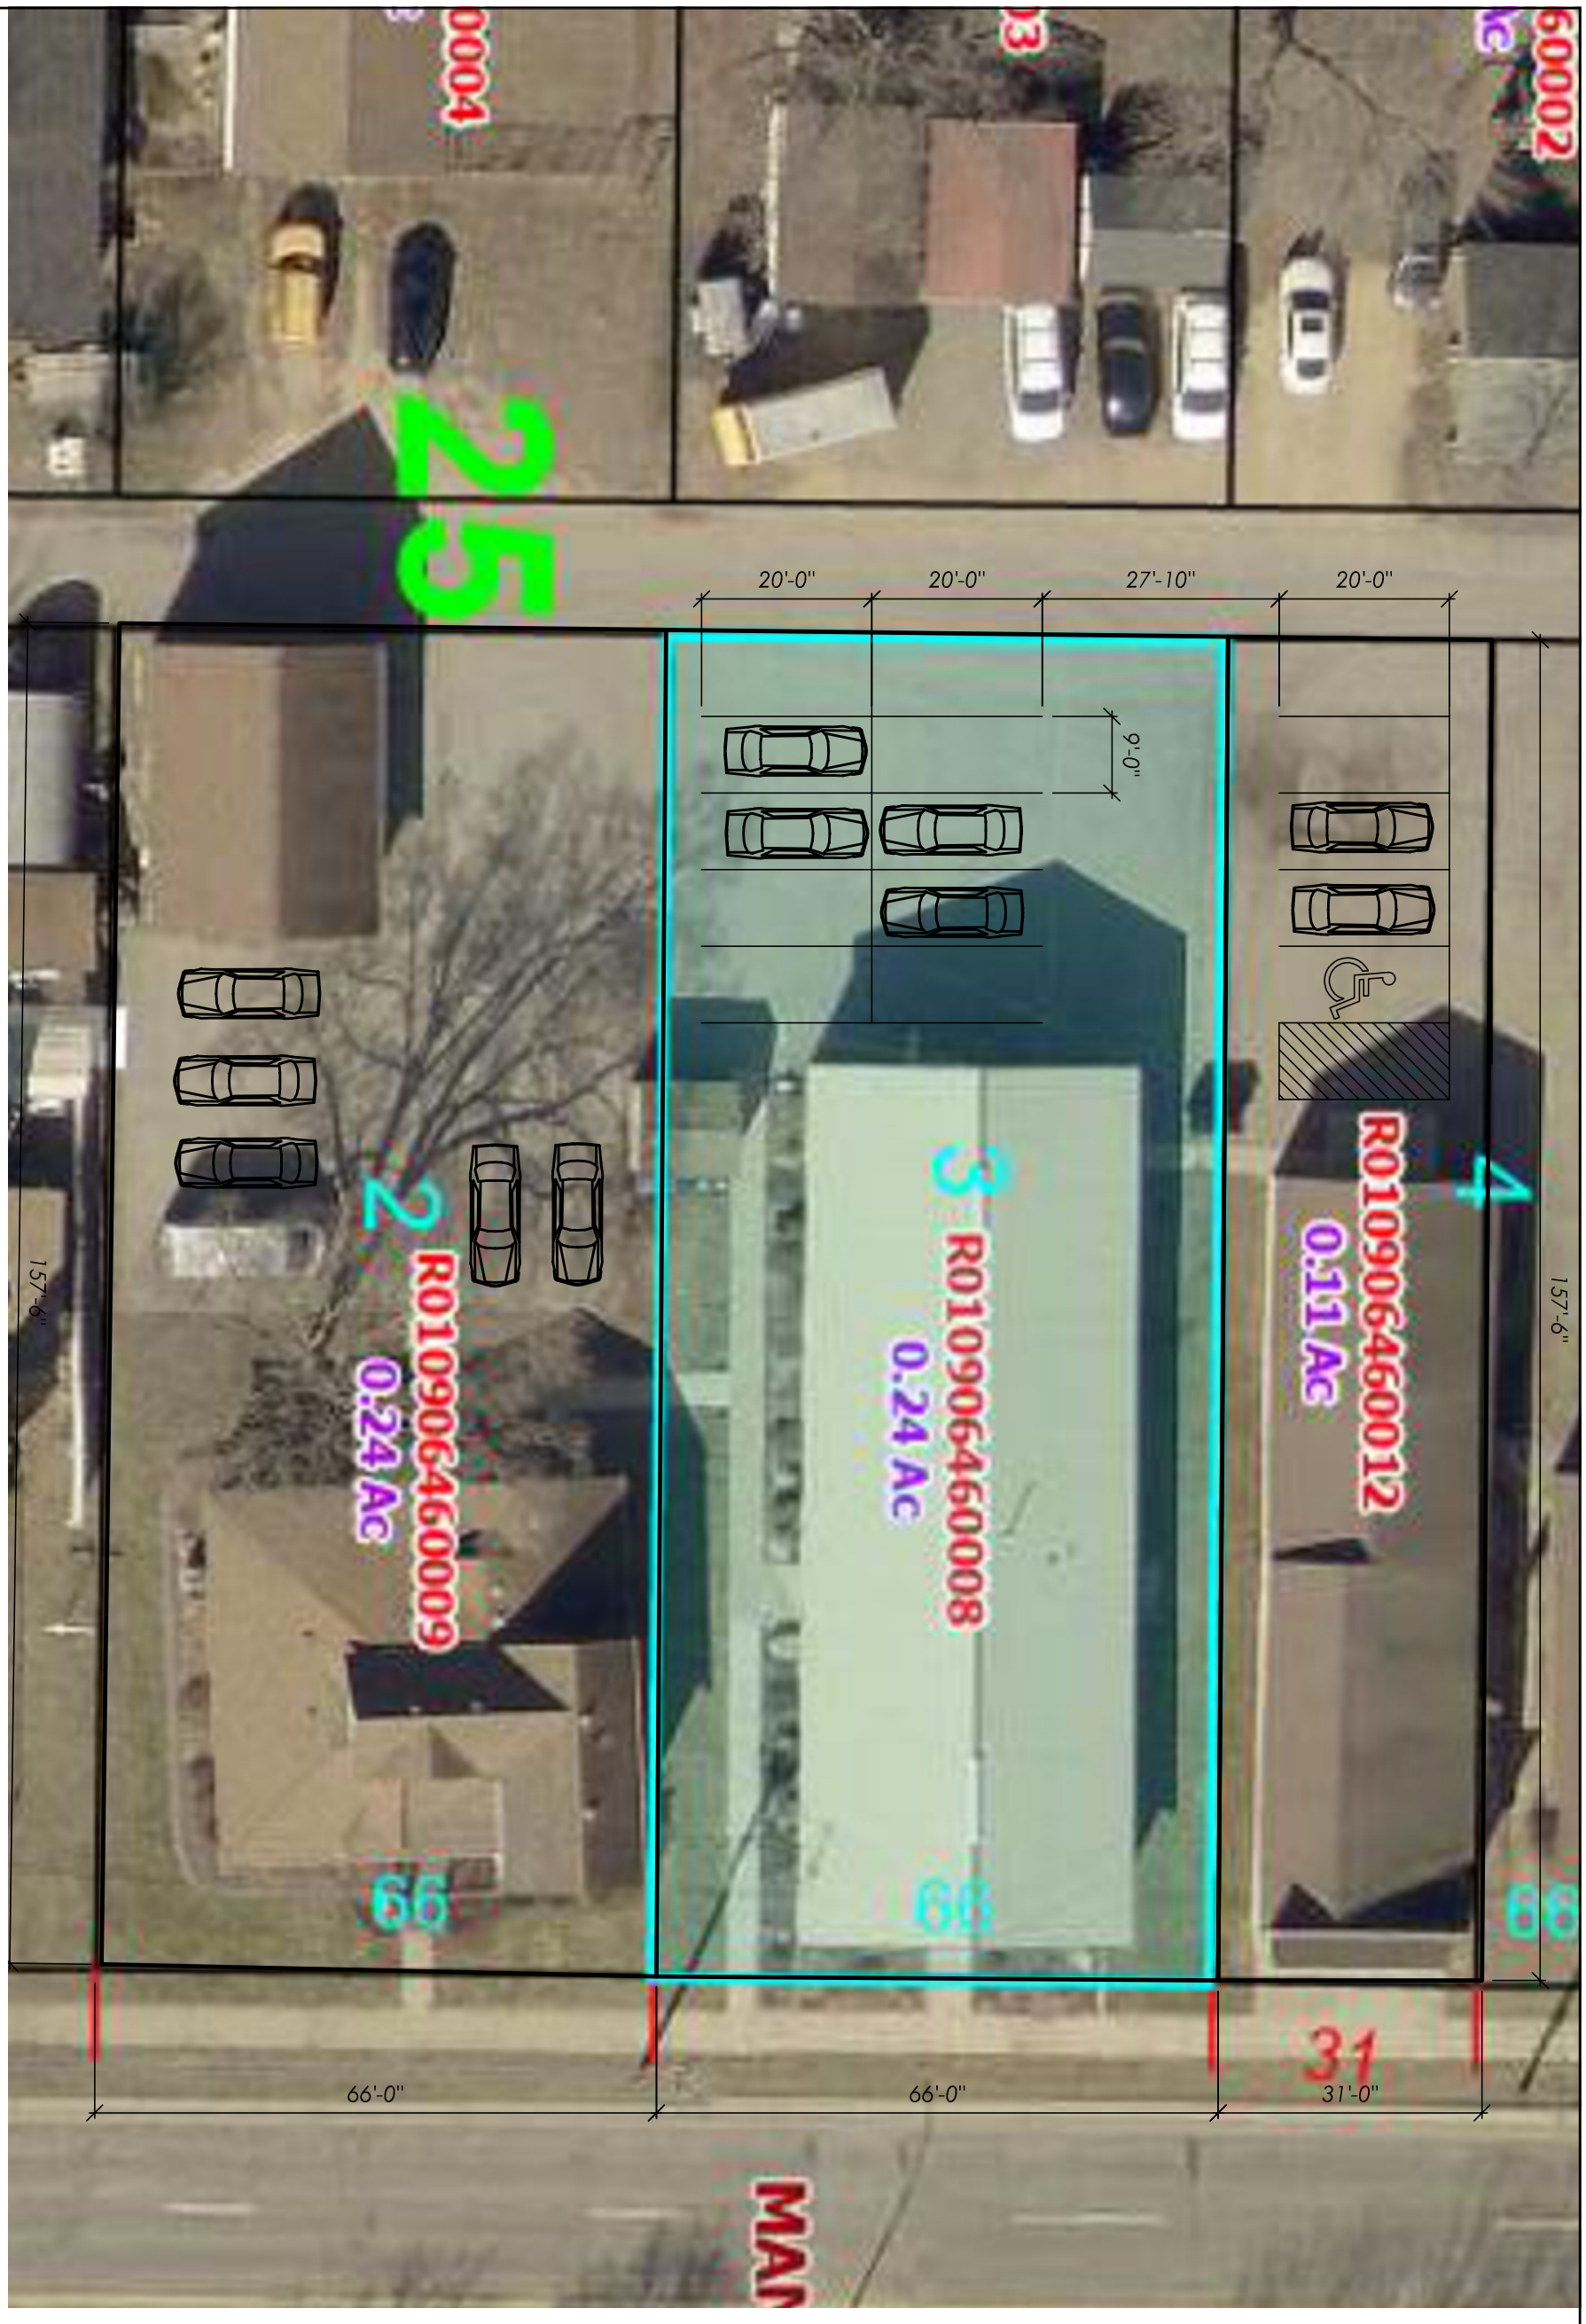

1 / A1 FLOOR PLAN

SCALE 1" = 20'-0"

DESIGN CONSULTANT	SITE PLAN 1618,1620,1622 3RD AVENUE 1" = 20'-0"	DATE 08/03/2026 SHEET NO. A1