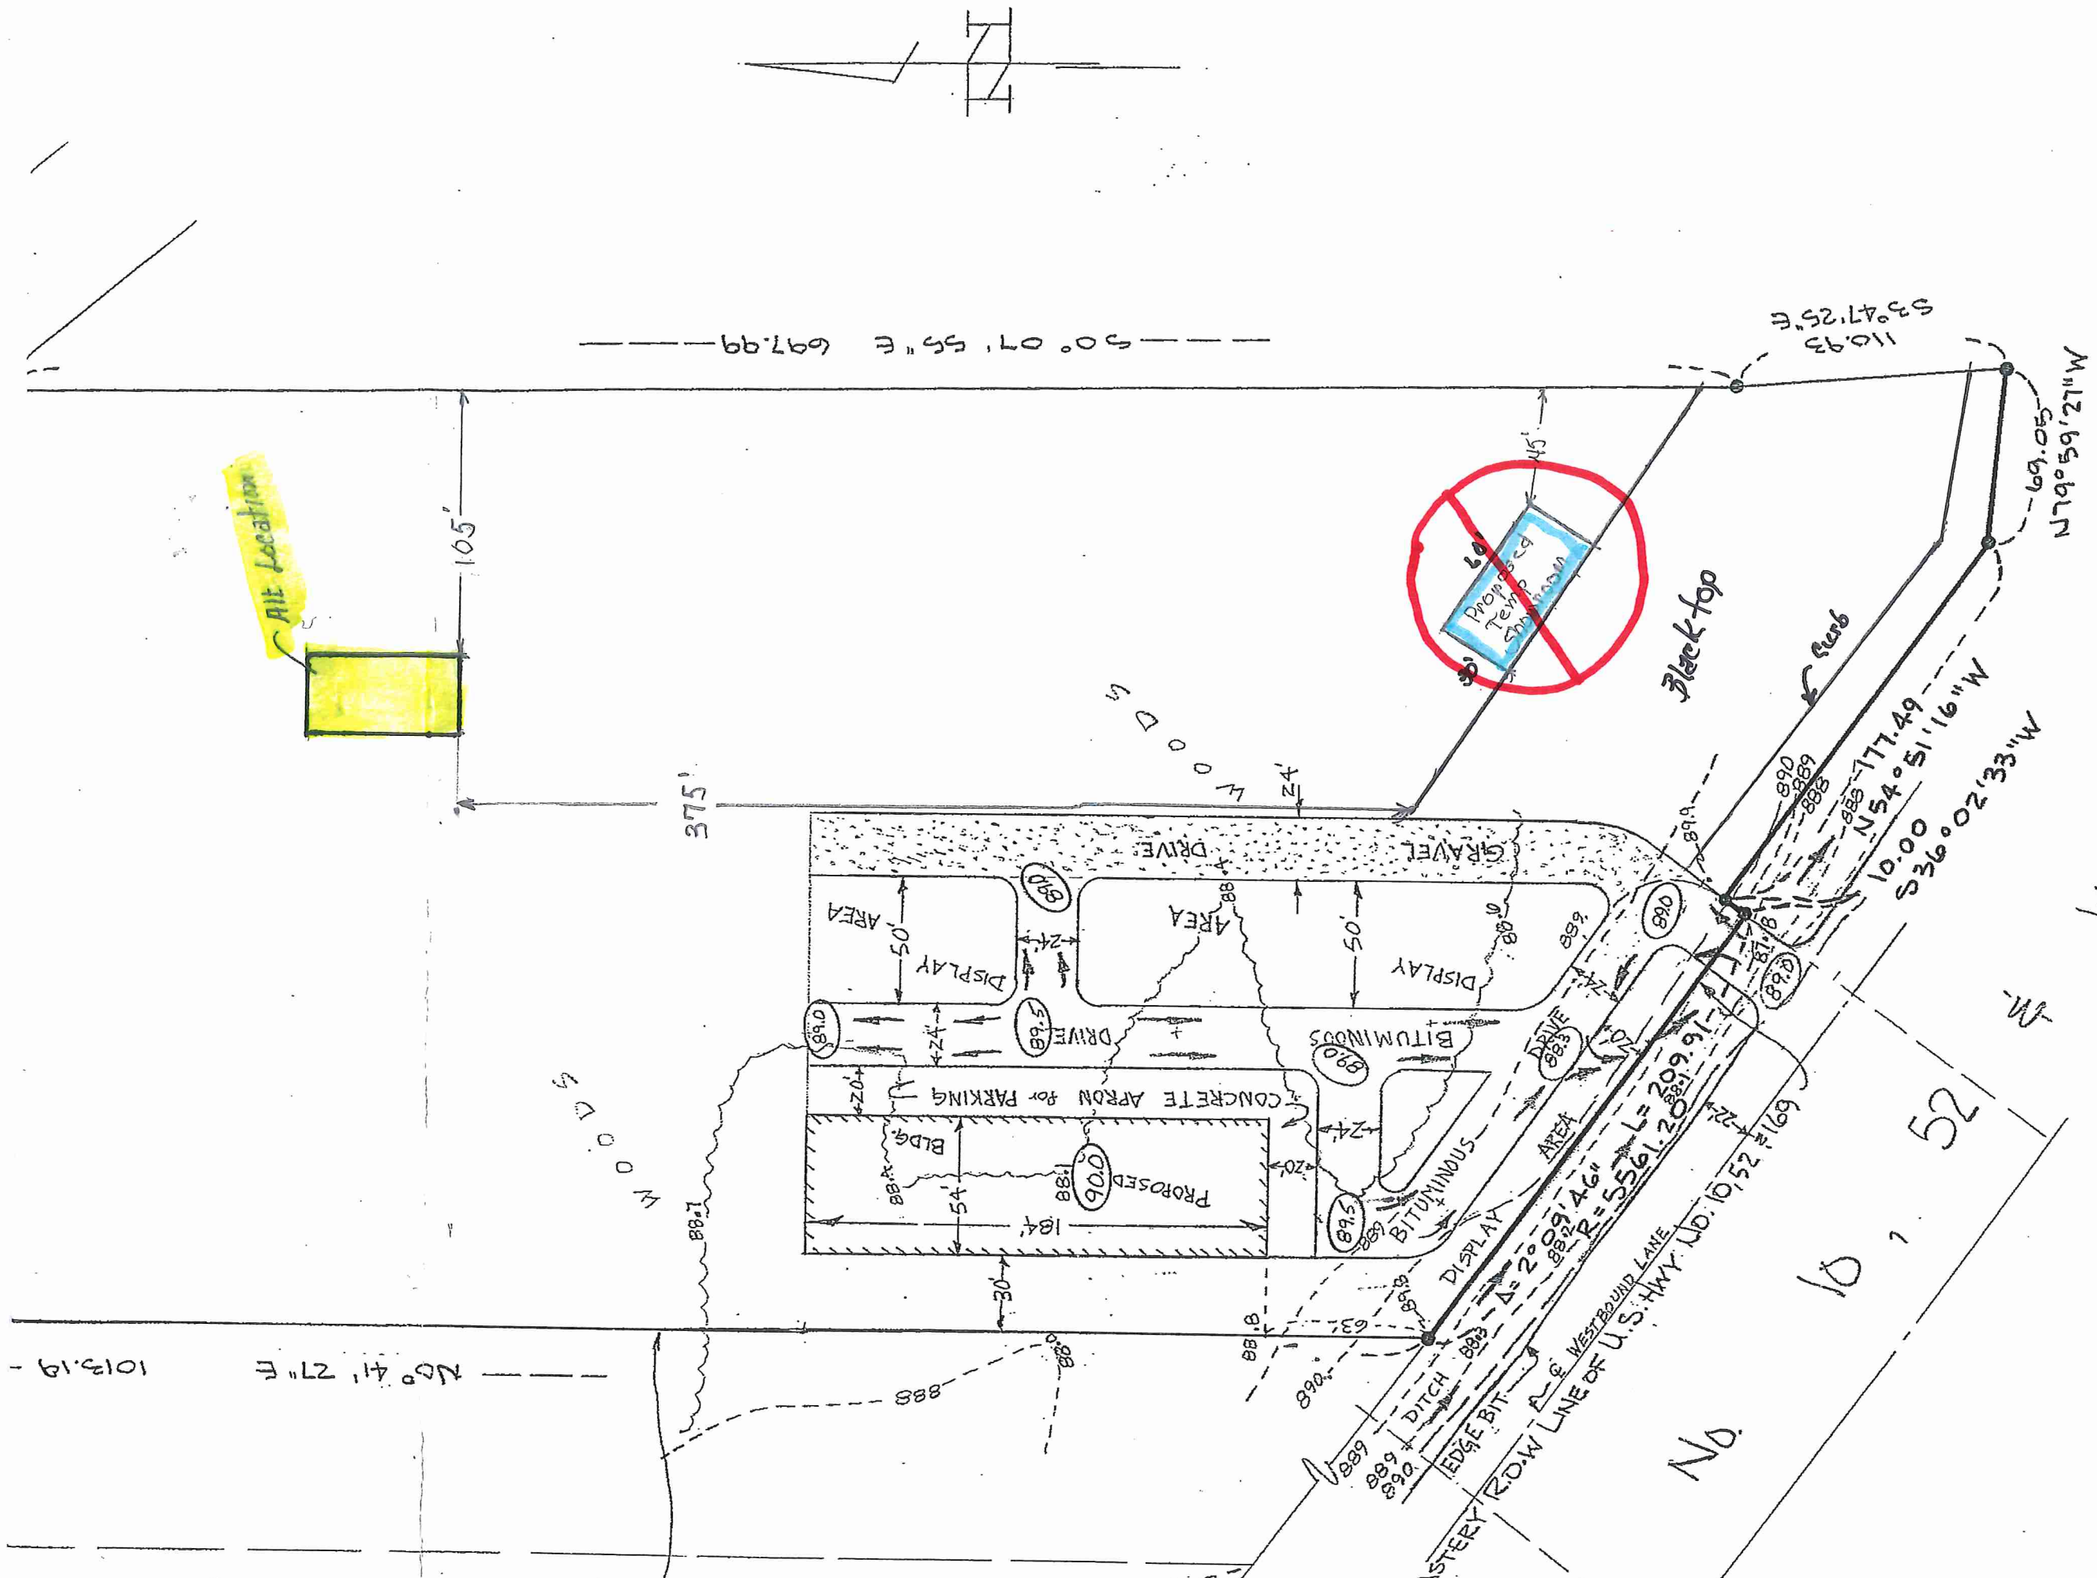
Alt Location
105'
375'
S 00° 07' 55" E 697.99
N 00° 07' 55" E
N 60° 41' 27" E 1013.19
Proposed Temp Construction
45'
Black-top
Curb
N 79° 59' 27" W 69.05
S 53° 47' 25" E 110.93
N 54° 51' 16" W 177.49
S 36° 02' 33" W 10.00
L = 209.91'
Δ = 2° 09' 46"
R = 5561.20'
AREA
DISPLAY
BITUMINOUS
DRIVE
GRAVEL
CONCRETE APRON for PARKING
PROPOSED
BLDG.
164'
54'
30'
20'
24'
50'
DITCH
EDGE BIT.
℄ WESTBOUND LANE
EASTERLY R.O.W LINE OF U.S. HWY. I.D. 10,52 #169
No. 10,52 #169