P:\Proposals\17-08-G-Inland Group-Ramsey, MN-Affinity at Ramsey\Models\Inland-Ramsey.rvt

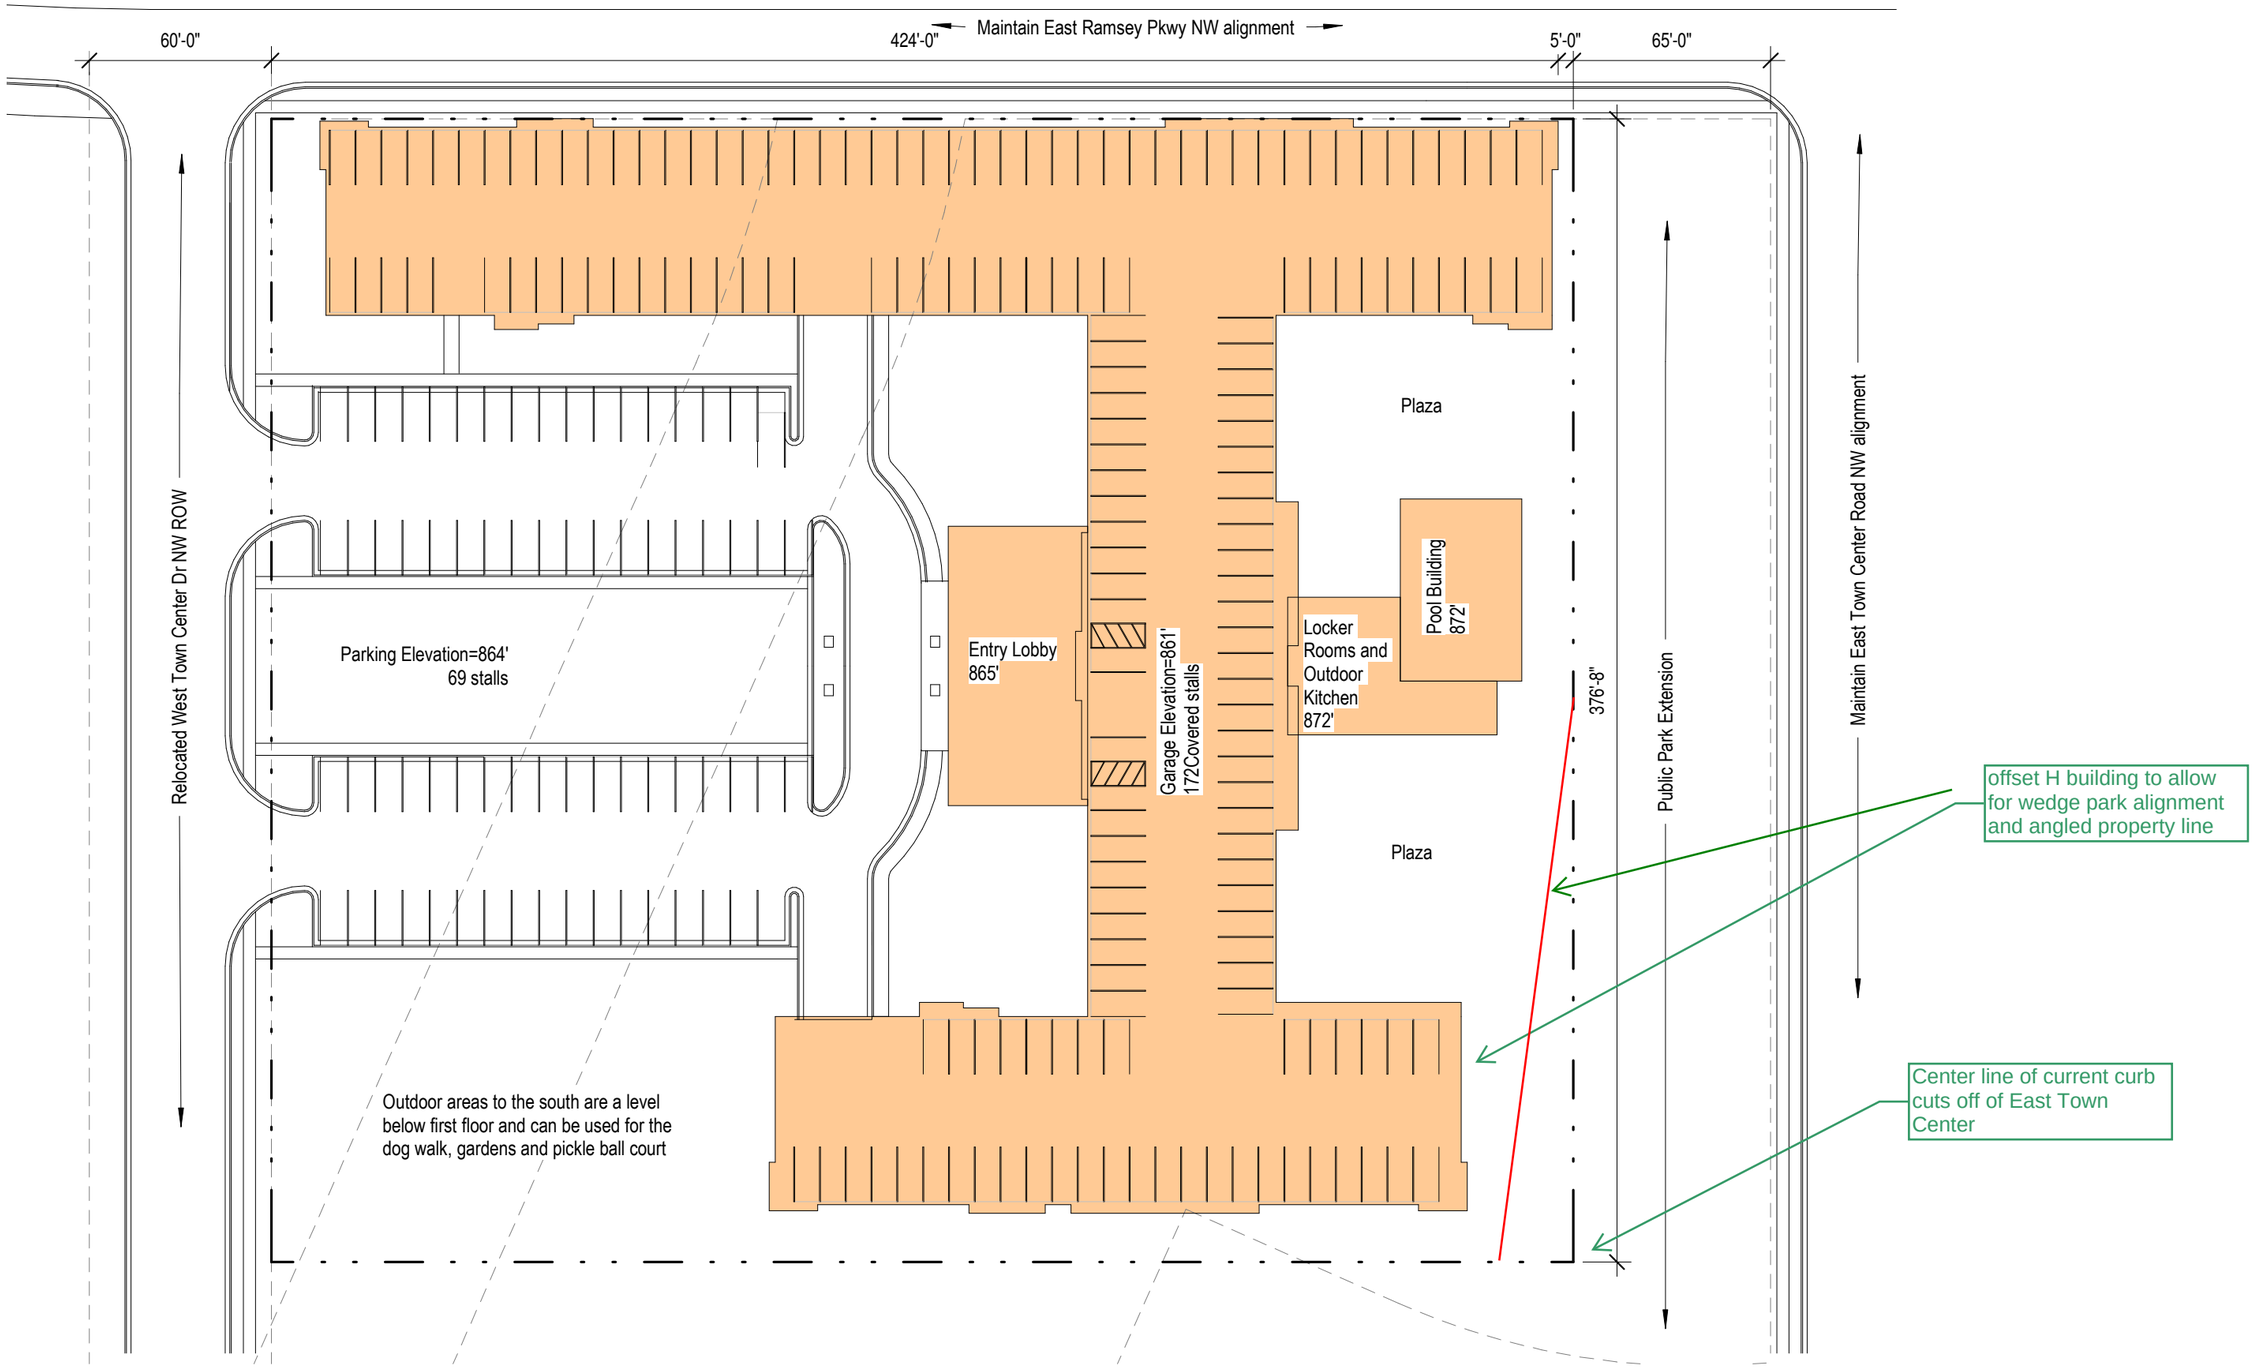

1 Site Plan - Option B
1" = 50'-0"

10/20/2017 9:49:48 PM

kaas wilson architect
1301 American Blvd. E. Suite 100
Bloomington, MN 55425
tel: (612) 879-6000
fax: (612) 879-6666

Site Plan Option B

Project Number:
Issue Date:

Revision Number:
Revision Date:

SD_101