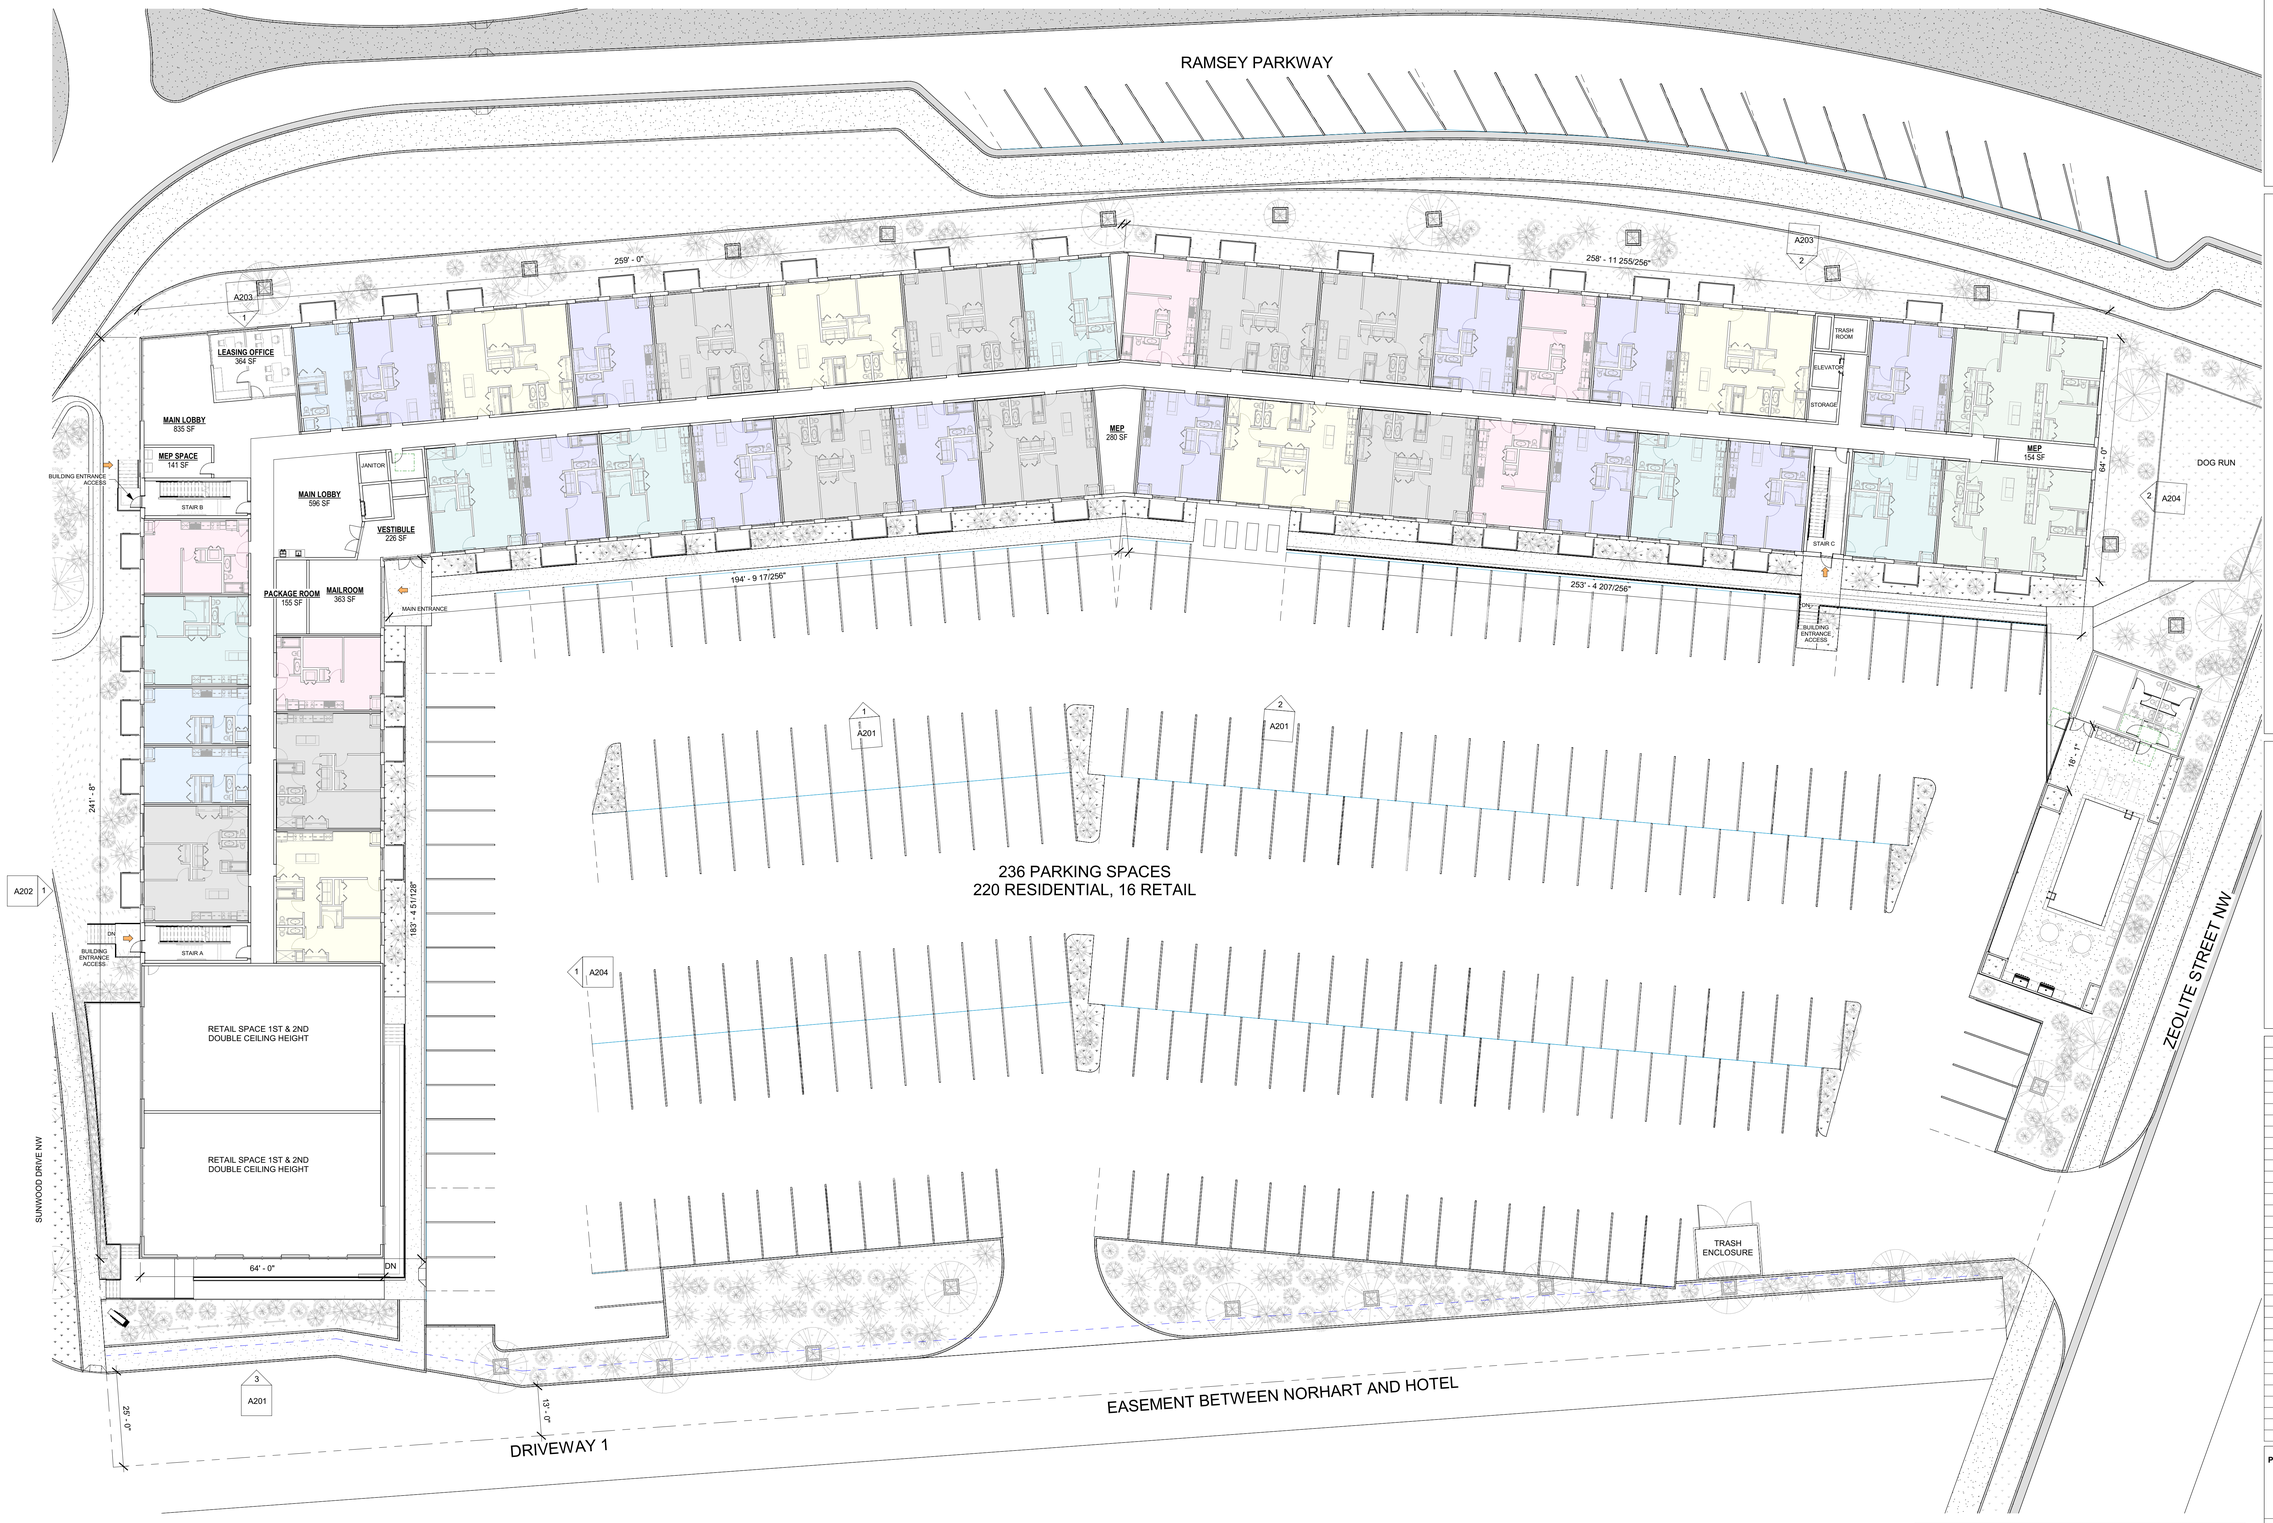

1	01 - OVERALL 1ST FLOOR
A110	1/16" = 1'-0"

N

APARTMENT COUNT				
LEGEND	APT TYPE	1ST & 2ND	3RD, 4TH & 5TH	TOTAL
	STUDIO	3	5	21
	ALCOVE	5	5	25
	1B22	11	13	61
	1B24	6	6	30
	2B31	9	9	45
	2B35	5	5	25
	3B40	2	4	16
	TOTAL:	41	43	223

norhart

1081 4th St SW
Suite #400
Forest Lake, MN 55025
(651) 689-4830

SEAL

No.	Description	Date

PROJECT NAME:

NORHART RAMSEY

PROJECT ADDRESS:

PID 28-32-25-22-0076

SHEET NAME:

OVERALL FIRST FLOOR PLAN

SHEET NUMBER:

A110