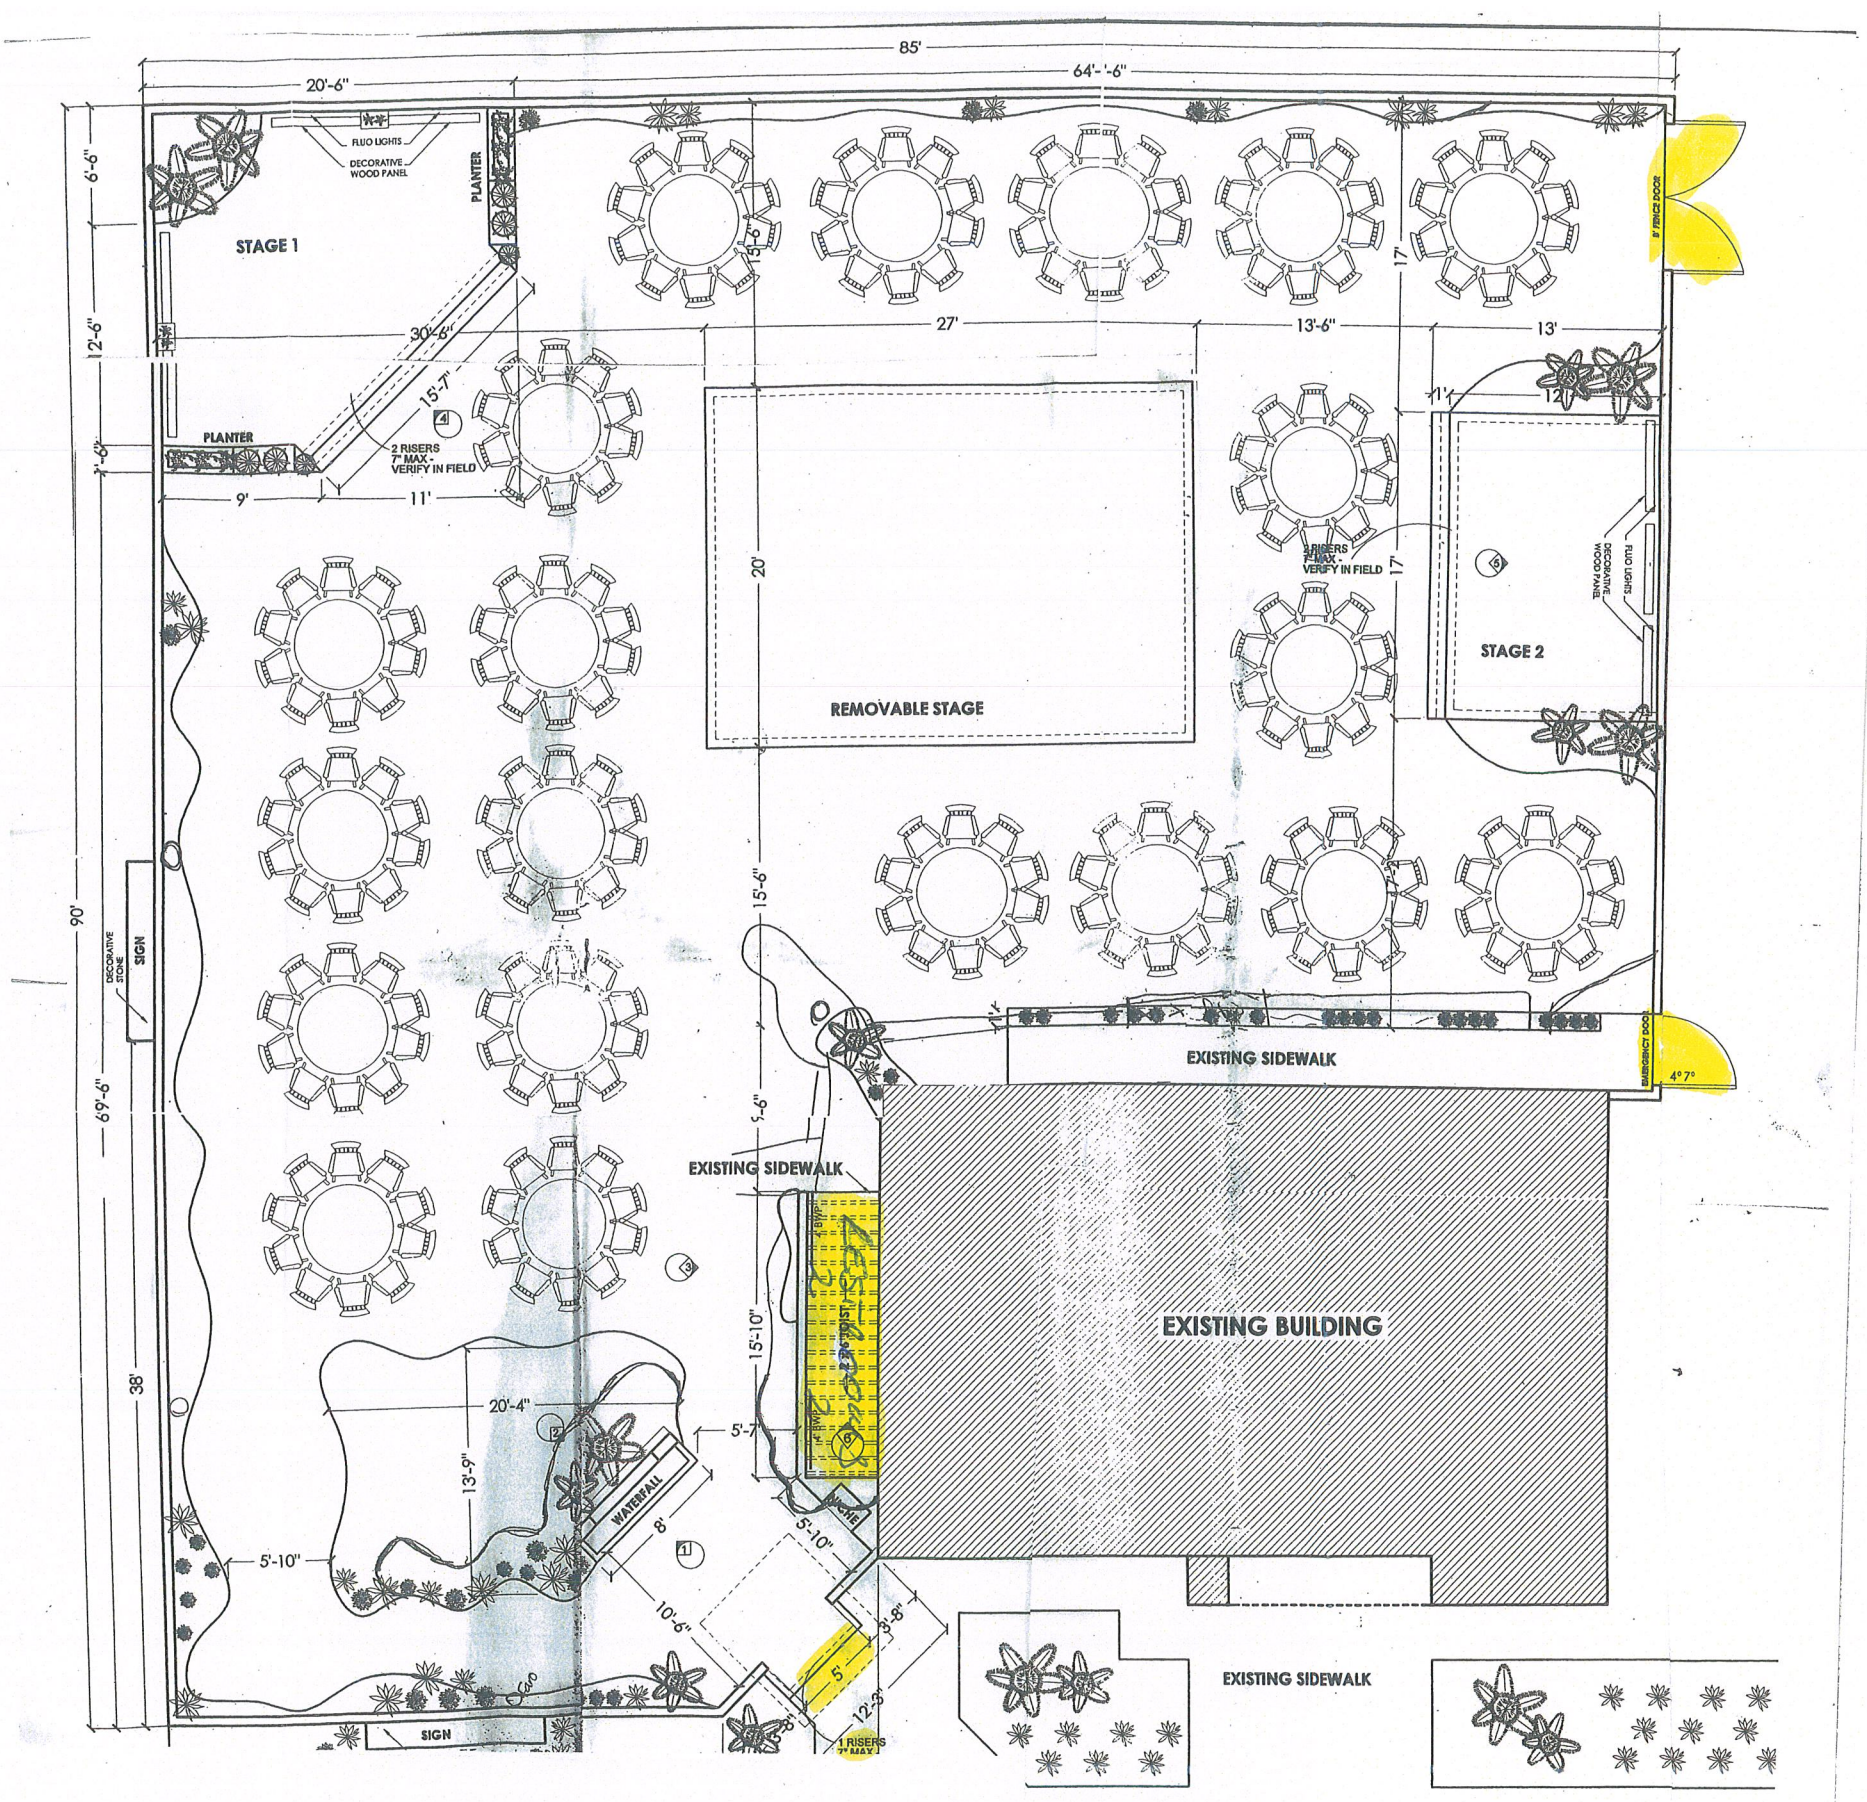
85'
64'-'-6"
20'-6"
6'-6"
12'-6"
7'-6"
90'
69'-6"
38'
FLUO LIGHTS
DECORATIVE WOOD PANEL
PLANTER
STAGE 1
30'-6"
15'-7"
2 RISERS 7" MAX - VERIFY IN FIELD
9'
11'
15'-6"
27'
13'-6"
13'
17'
11'
12'
8' FENCE DOOR
REMOVABLE STAGE
20'
1 RISERS 7" MAX - VERIFY IN FIELD
STAGE 2
DECORATIVE WOOD PANEL
FLUO LIGHTS
DECORATIVE STONE
SIGN
EXISTING SIDEWALK
EMERGENCY DOOR
4° 7°
5'-6"
EXISTING SIDEWALK
EXISTING BUILDING
15'-10"
20'-4"
13'-9"
5'-7"
WATERFALL
8'
5'-10"
5'-10"
10'-6"
3'-8"
5
12'-3"
1 RISERS 7" MAX
SIGN
EXISTING SIDEWALK