


Attachment C
Site Plan – SR #905

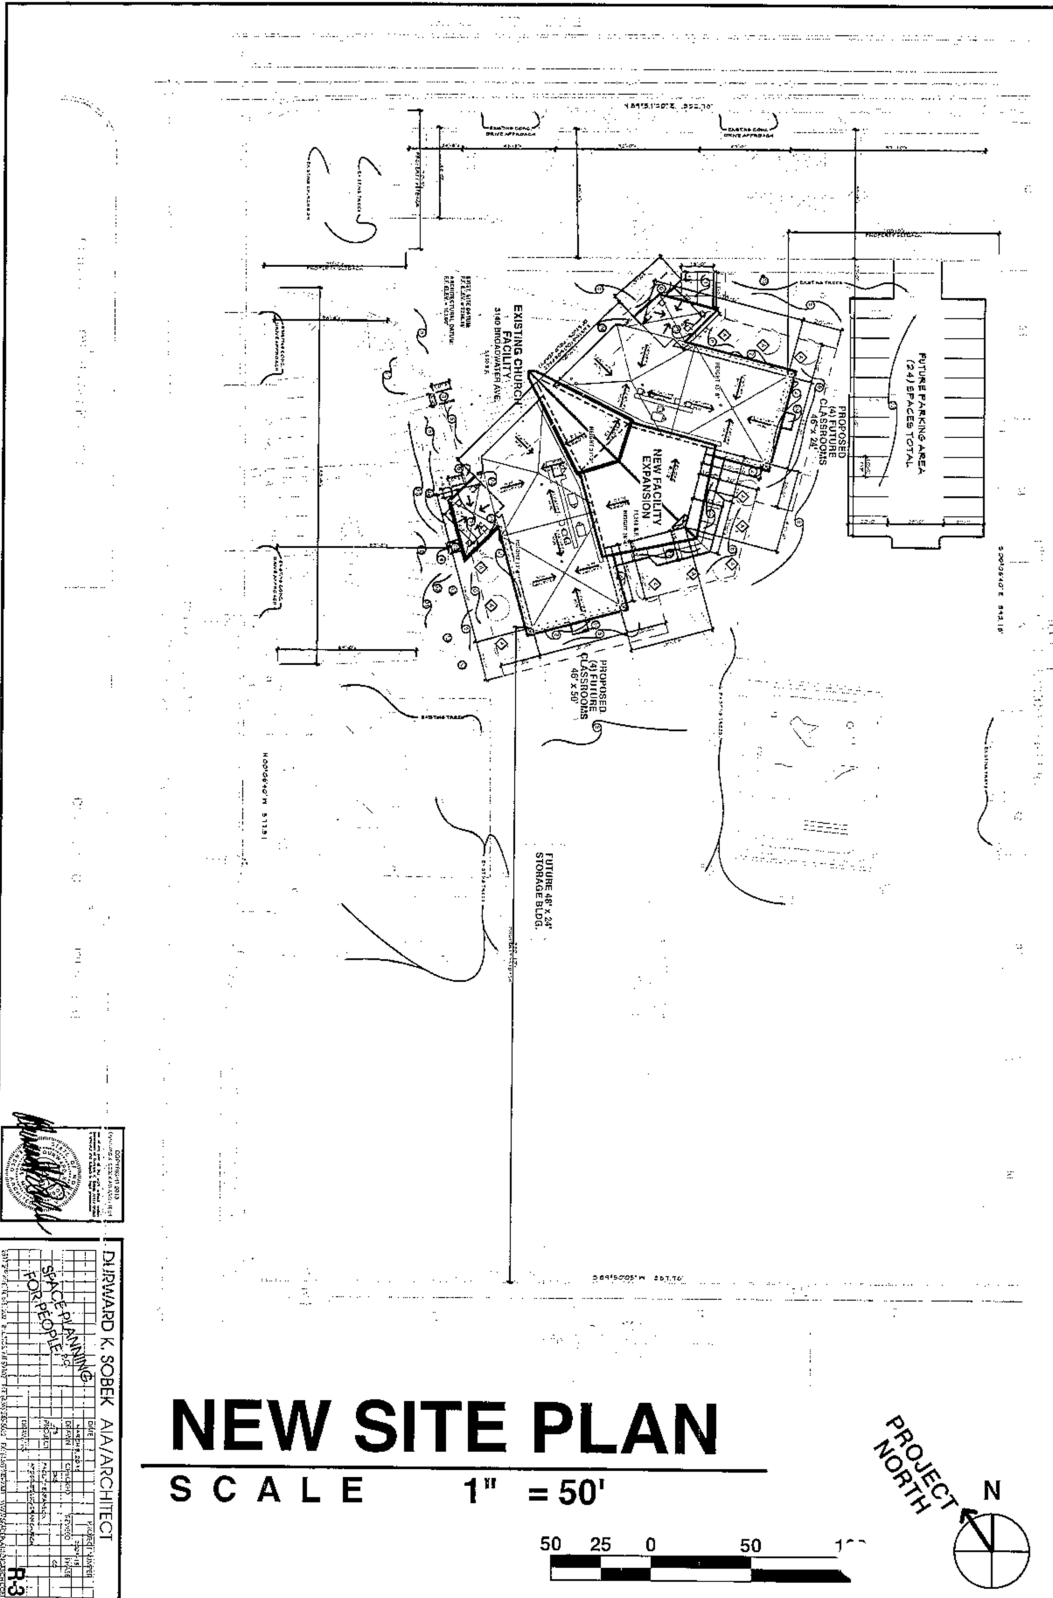

DJERWARD K. SOBEK AIA/ARCHITECT






Attachment C, continued
Site Plan – SR #905


WEST ELEVATION
 SCALE 1/8" = 1'-0"

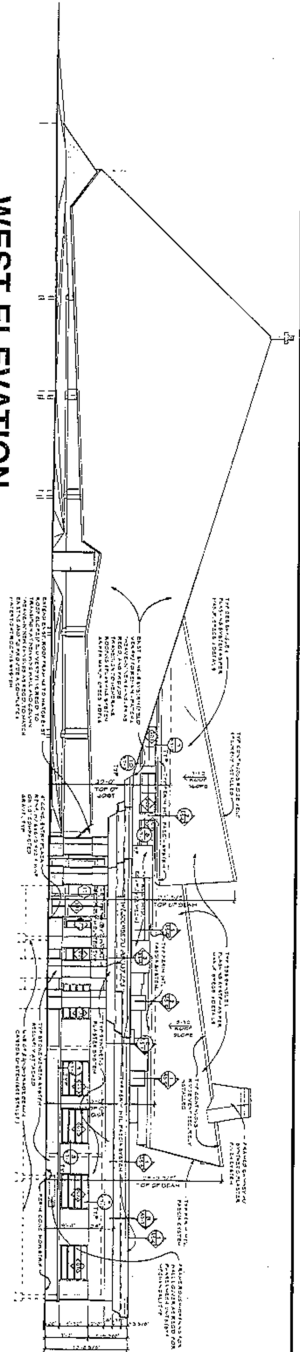

SOUTHWEST ELEVATION
 SCALE 1/8" = 1'-0"

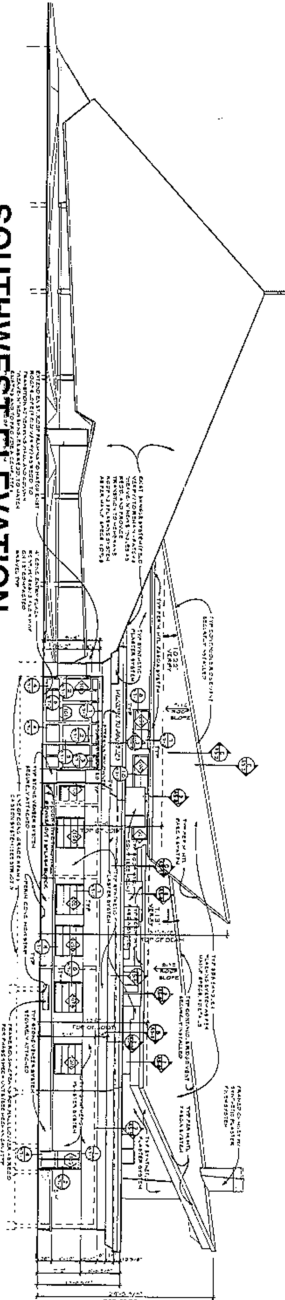

SOUTH ELEVATION
 SCALE 1/8" = 1'-0"

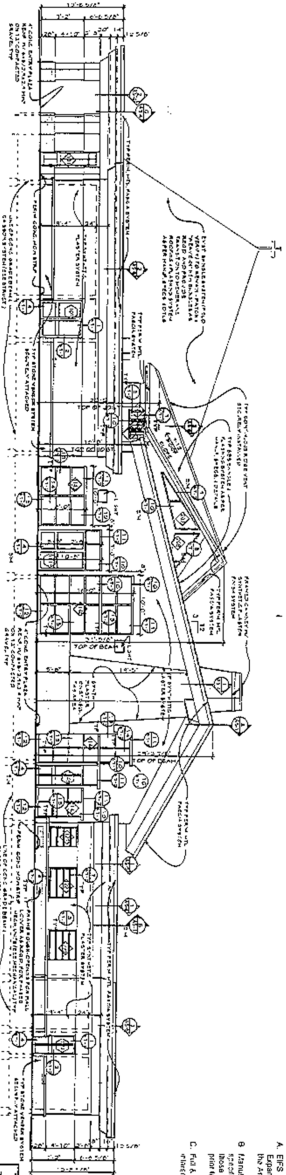

GENERAL EXTERIOR FINISH NOTES

- A. EFS system shall be installed per manufacturer's specifications & details. The manufacturer's specifications shall be used for installation and approval by the architect prior to construction.
- B. Installation of stone veneer system shall be installed per manufacturer's specifications & details. Expansion joints shall be laid out and constructed with proper sequencing. EFS system shall be approved and approved by the architect prior to construction.
- C. Full & proper flashing & control detailing systems shall be provided as indicated in manufacturer's specifications and callings, including details.

THIS SHEET INCLUDES PHASE I WORK TYPICAL
THIS CONTRACT SHALL INCLUDE PHASE I ONLY.

DURWARD K. SOBEK AIA/ARCHITECT



