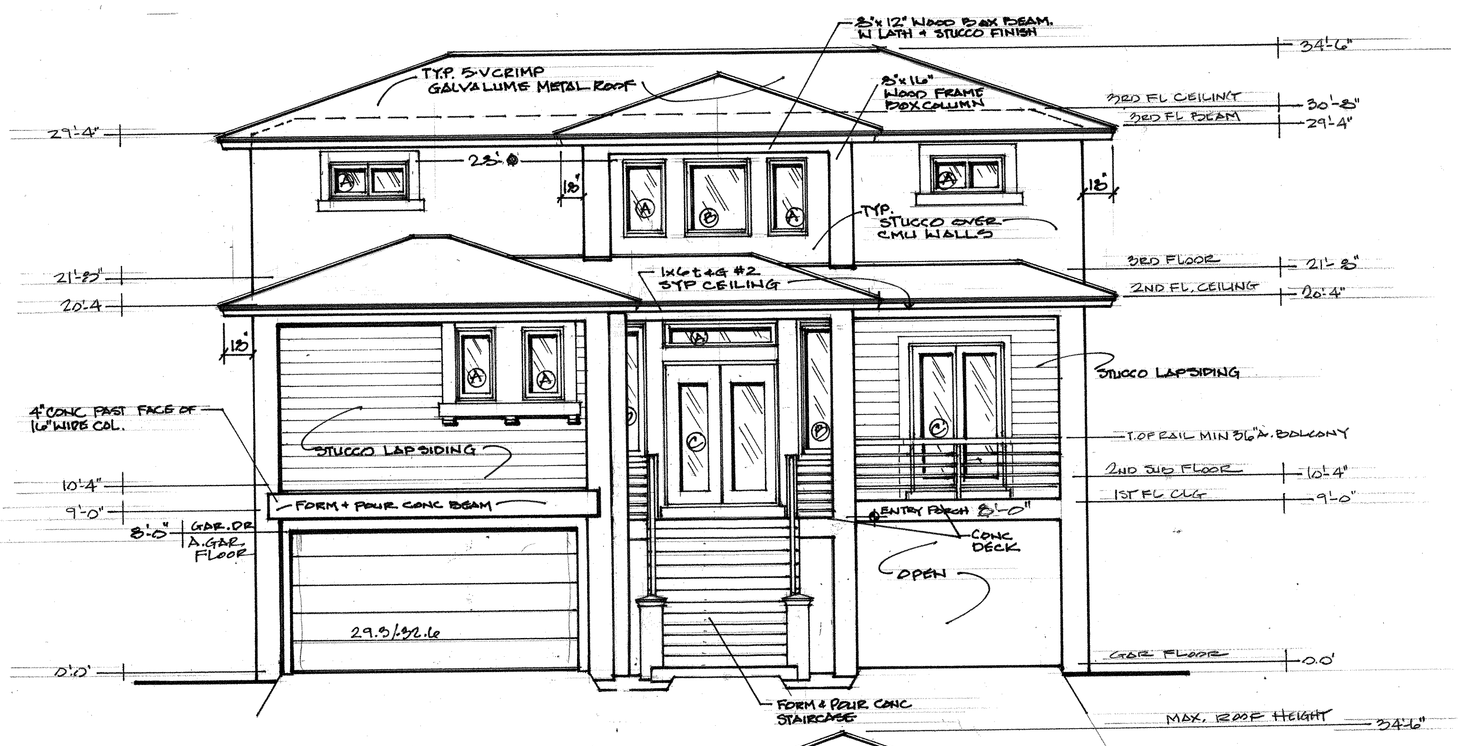

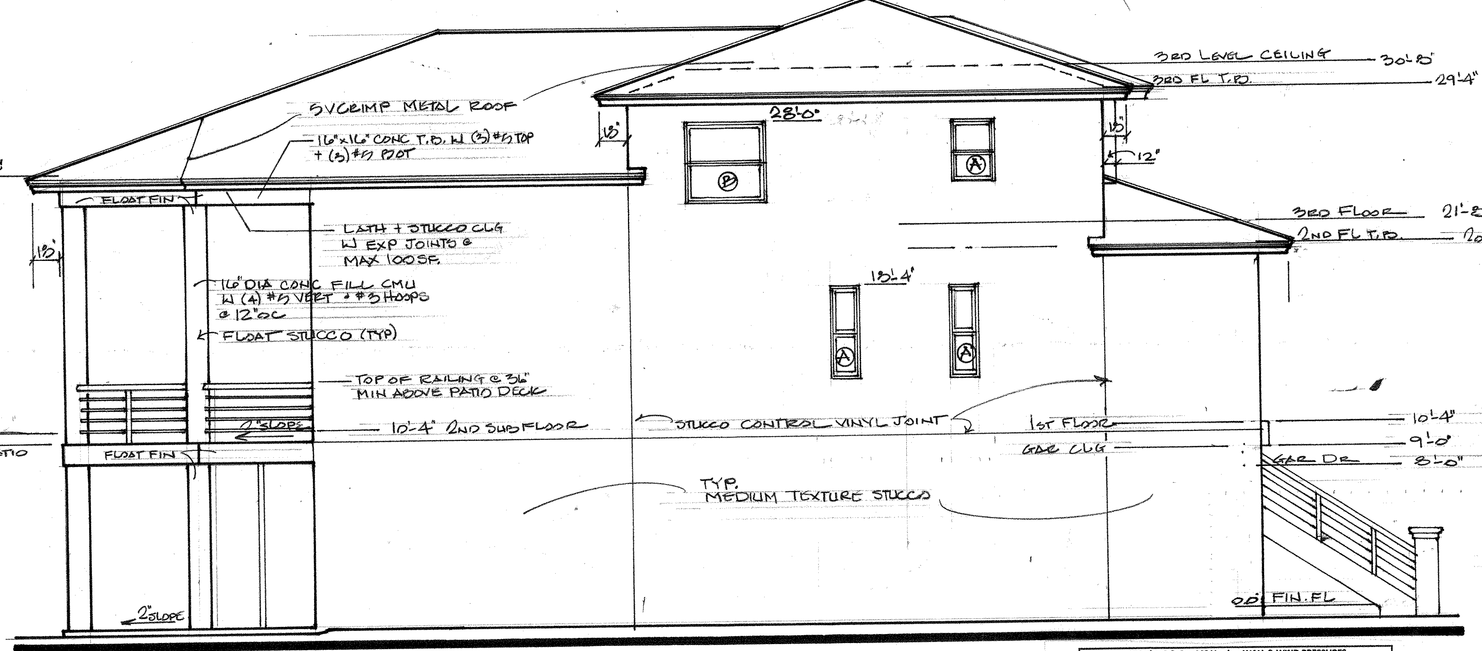

LEFT ELEVATION: 1/4"=1'

170 ult: C & C 140 Vasd WALL & WIND PRESSURES			
ROOF SLOPES BETWEEN 2 1/2 :12 AND 6:12			
170 MPH ult "D"		RISK CAT II	HEIGHT < 30
ZONE 4		ZONE 5	
A	10 SF = 35.3 /-38.2	E	10 SF = 35.3 /-47.2
B	20 SF = 33.7 /-36.7	F	20 SF = 33.7 /-44
C	50 SF = 31.6 /-34.6	G	50 SF = 31.6 /-39.8
D	100 SF = 30.0 /-33.0	H	100 SF = 30.0 /-36.7

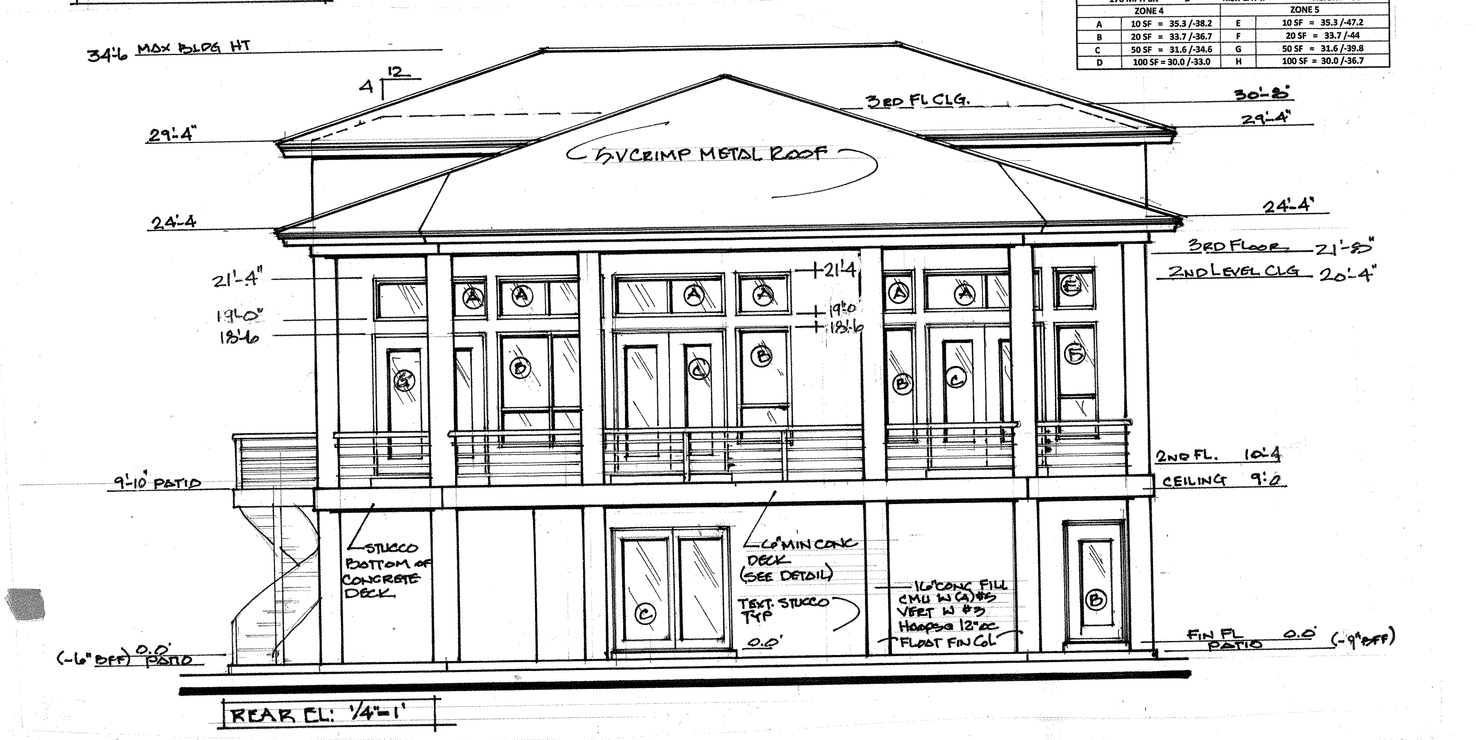

REAR EL: 1/4"=1'

DATE: DEC. 2018
JOB#: 18-764
OF 2

FL. TREND HOMES
2106 BELLA VISTA WAY
PORT ST. LUCIE, FL. 34952
(772) 828-0364
fltrendhomes@gmail.com
CGC 017586

New Residence

MR. ROGER DELPAPA

Lot 35 Block 1 Thumbpoint

Fort Pierce, Florida

Terry J. Brisson, llc
DESIGN & DRAFTING SERVICES
1705 Porpoise Ave
Ft. Pierce, Fl. 34949
(772) 828-0364 fltrendhomes@gmail.com