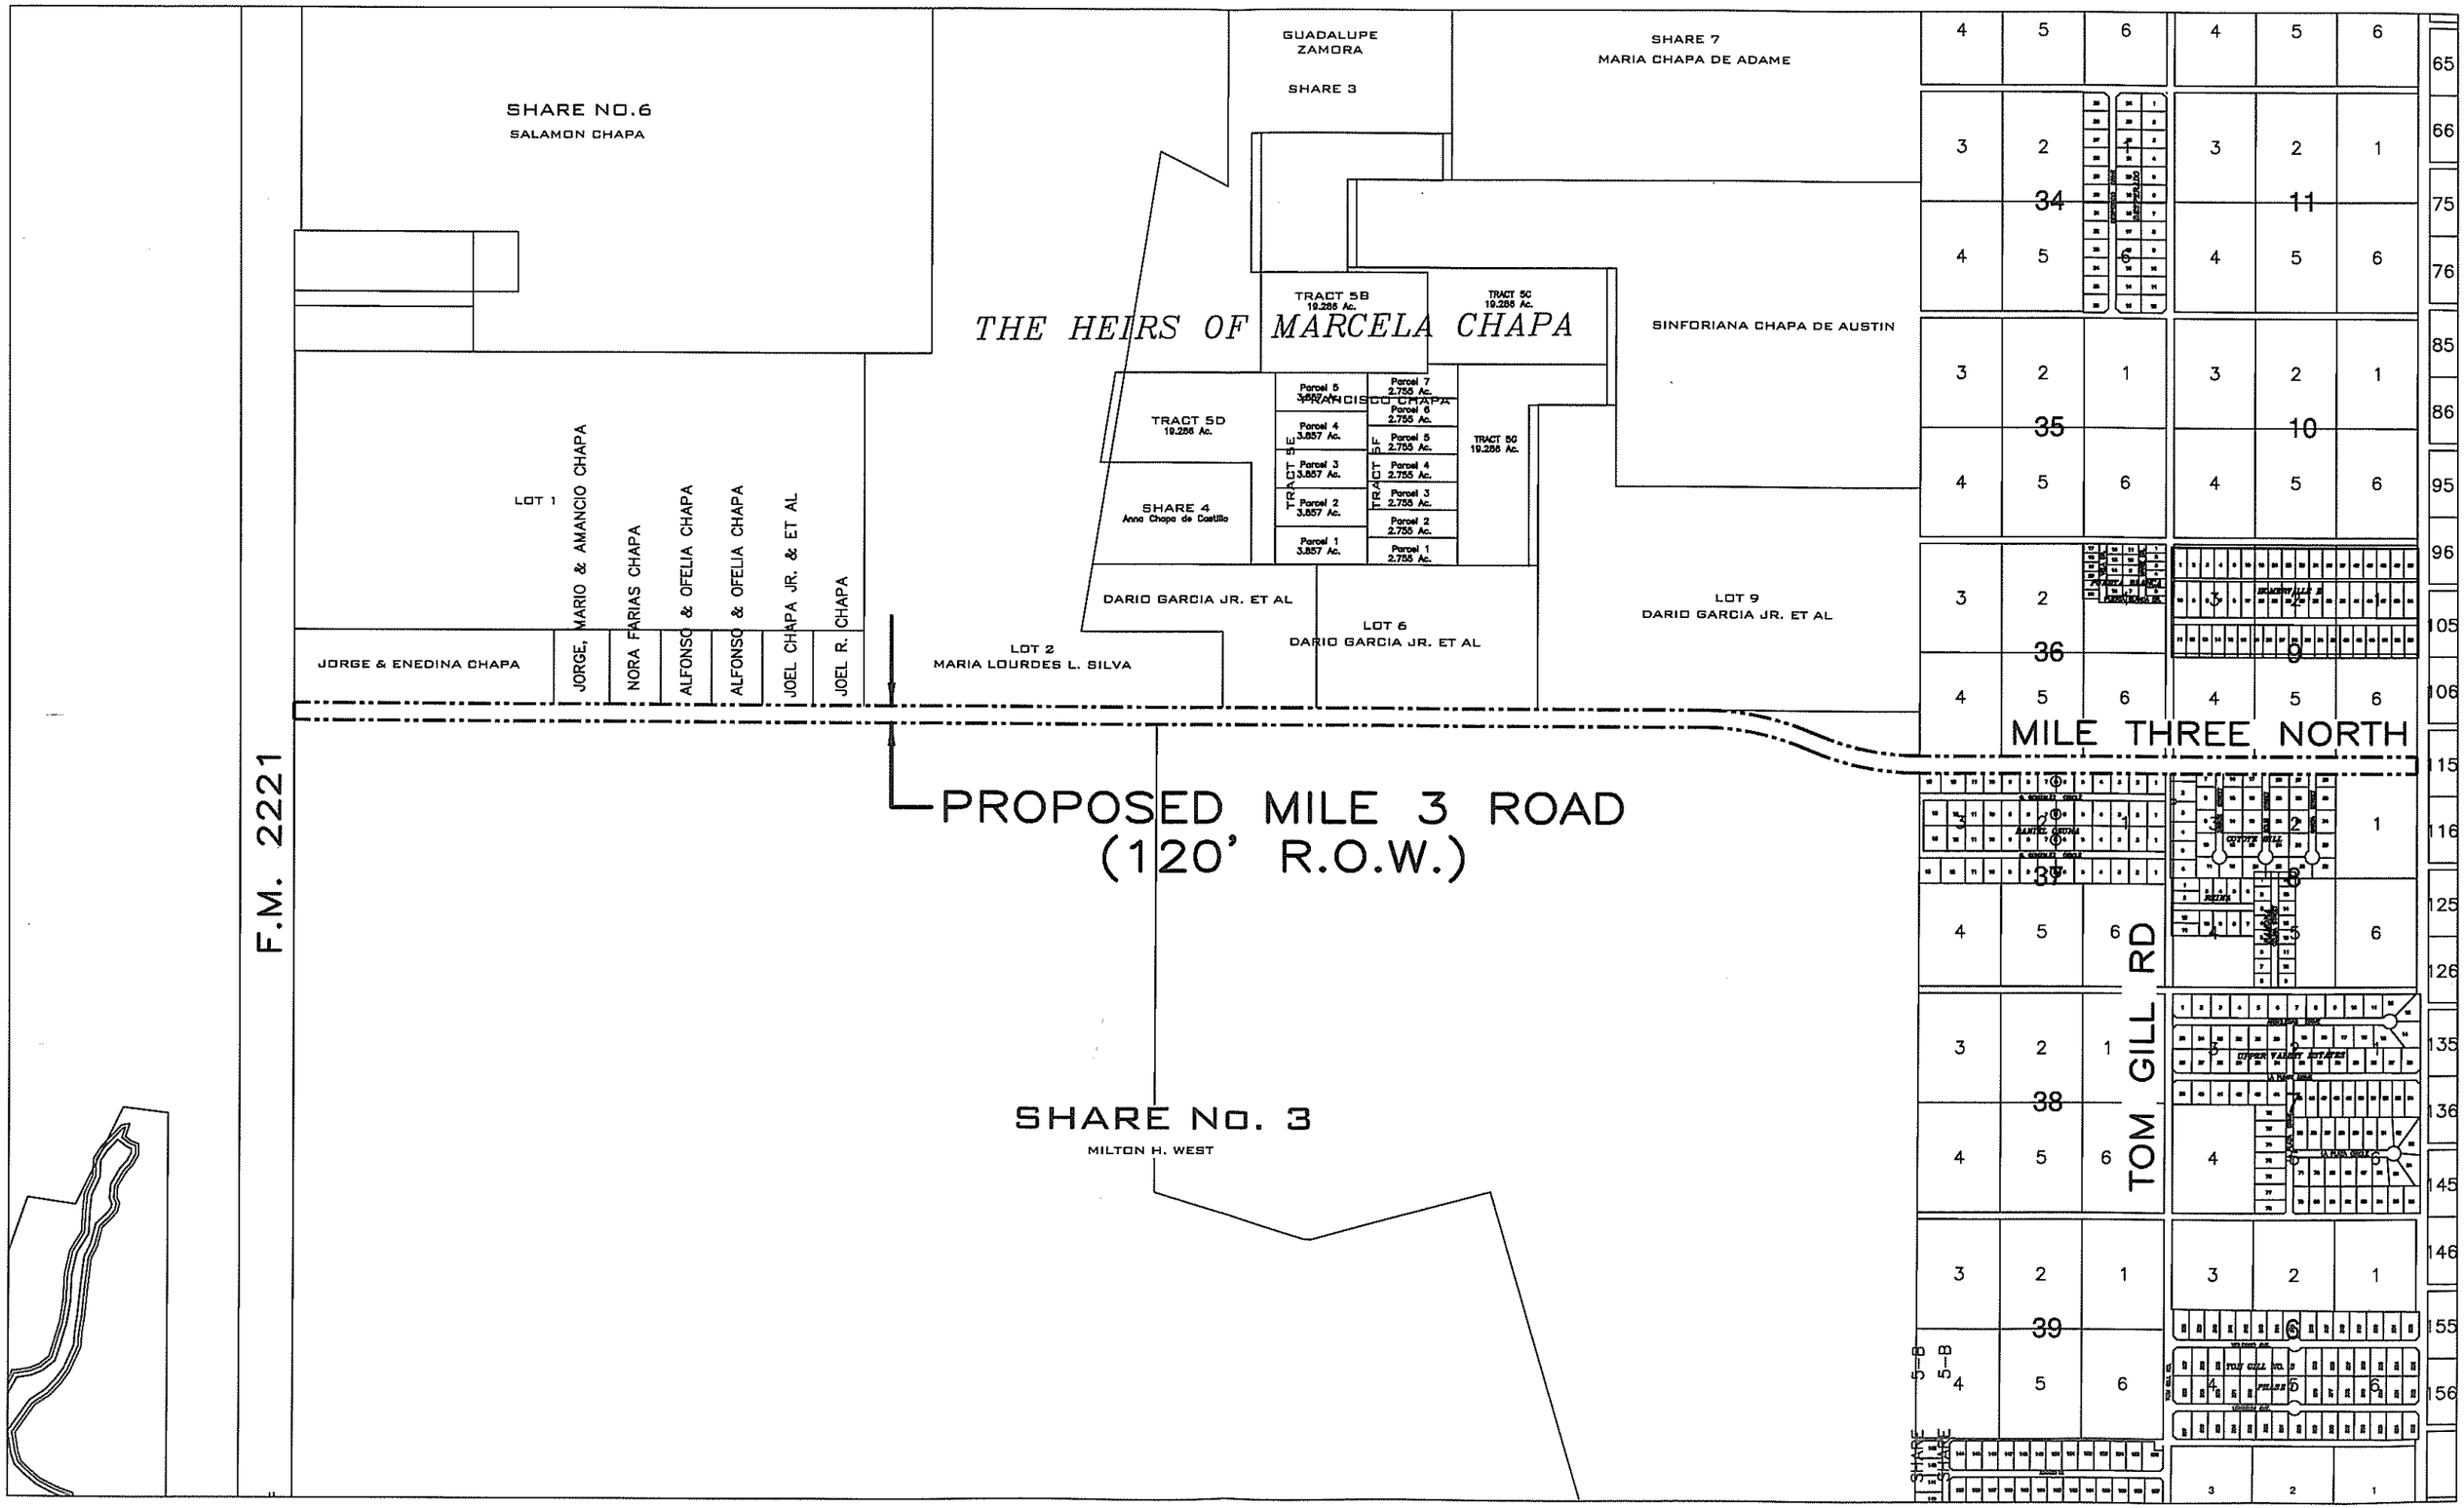
SHARE NO.6
SALAMON CHAPA
GUADALUPE ZAMORA
SHARE 3
SHARE 7
MARIA CHAPA DE ADAME
THE HEIRS OF MARCELA CHAPA
TRACT 5B 19.286 Ac.
TRACT 5C 19.286 Ac.
SINFORIANA CHAPA DE AUSTIN
TRACT 5D 19.286 Ac.
TRACT 5E 19.286 Ac.
SHARE 4 Anna Chapa de Castillo
DARIO GARCIA JR. ET AL
LOT 6 DARIO GARCIA JR. ET AL
LOT 9 DARIO GARCIA JR. ET AL
LOT 1
MARIO & AMANCIO CHAPA
NORA FARIAS CHAPA
ALFONSO & OFELIA CHAPA
ALFONSO & OFELIA CHAPA
JOEL CHAPA JR. & ET AL
JOEL R. CHAPA
JORGE & ENEDINA CHAPA
JORGE,
LOT 2 MARIA LOURDES L. SILVA
F.M. 2221
PROPOSED MILE 3 ROAD (120' R.O.W.)
SHARE No. 3
MILTON H. WEST
MILE THREE NORTH
TOM GILL RD