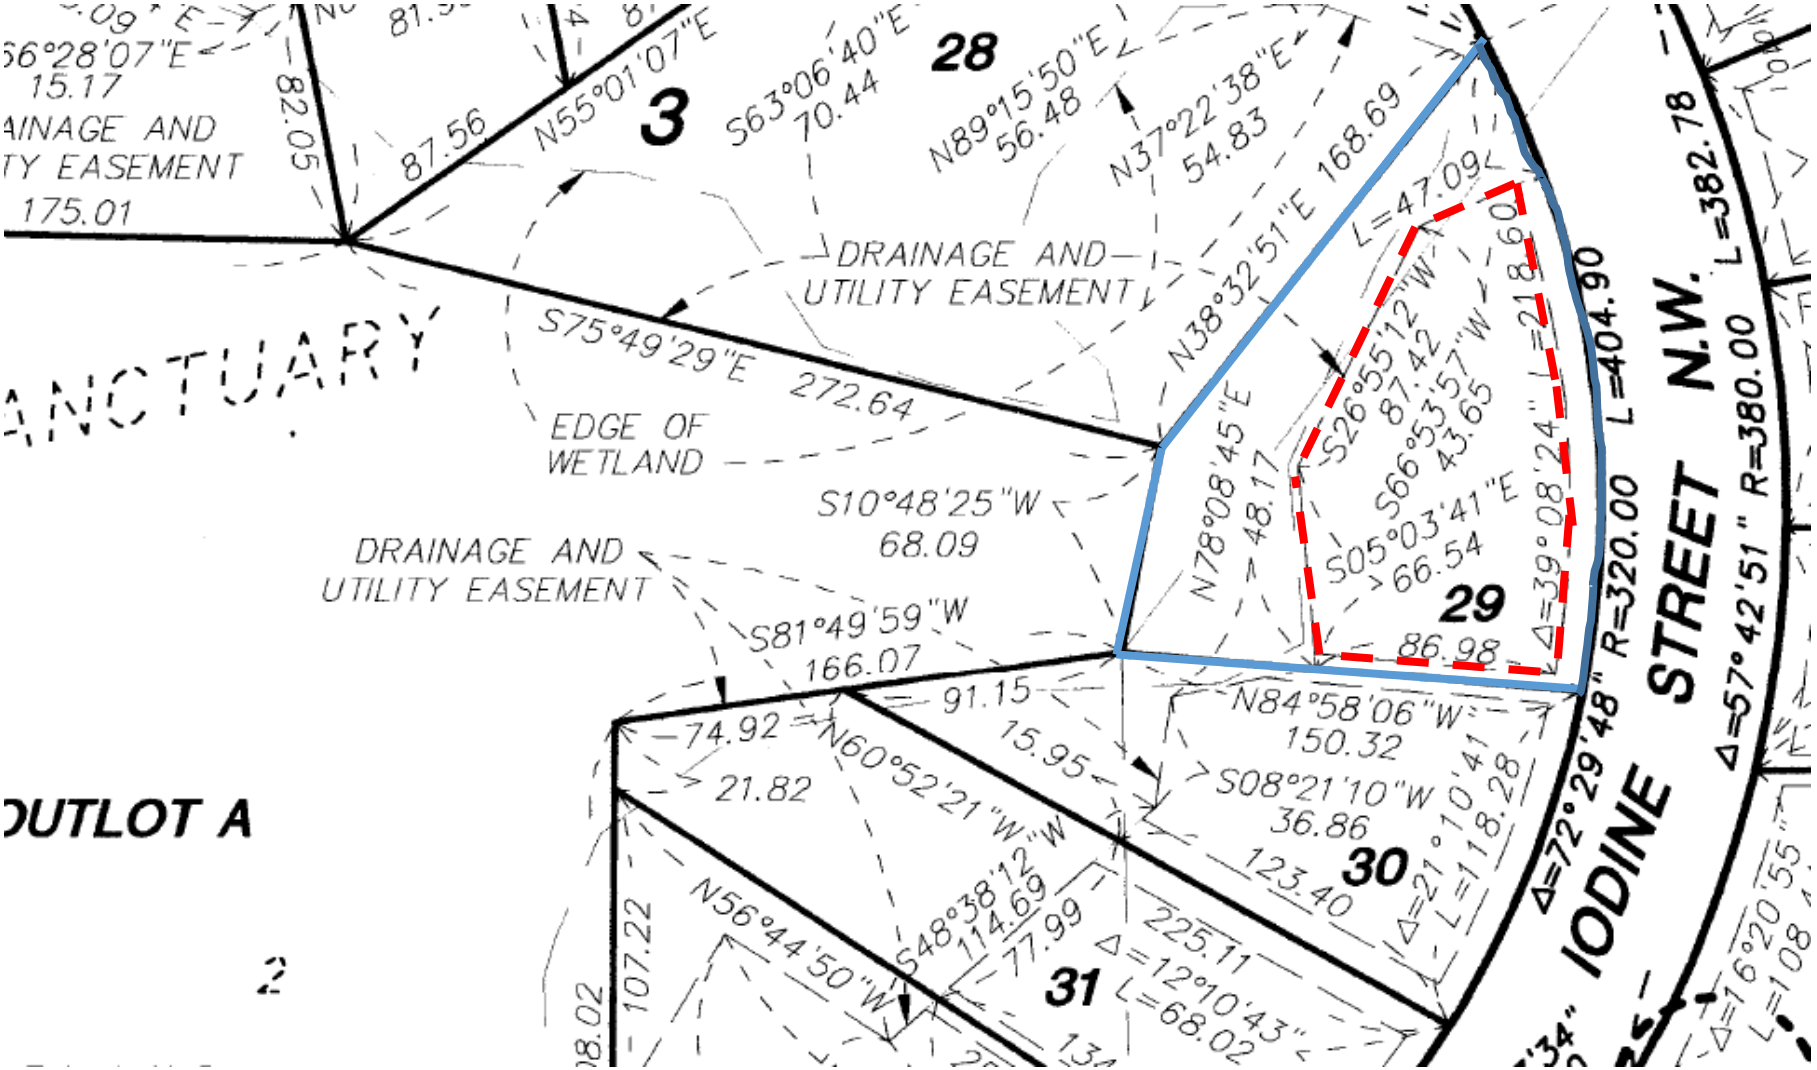
3
28
29
30
31
DRAINAGE AND
UTILITY EASEMENT
EDGE OF
WETLAND
IODINE STREET N.W.
OUTLOT A
ANCTUARY
S75°49'29"E 272.64
S10°48'25"W
68.09
S81°49'59"W
166.07
N55°01'07"E
87.56
82.05
S63°06'40"E
70.44
N89°15'50"E
56.48
N37°22'38"E
54.83
N38°32'51"E 168.69
L=47.09
S26°55'12"W
87.42
S66°53'57"W
43.65
S05°03'41"E
66.54
86.98
N78°08'45"E
48.17
Δ=39°08'24" L=218.60
Δ=72°29'48" R=320.00 L=404.90
Δ=57°42'51" R=380.00 L=382.78
N84°58'06"W
150.32
S08°21'10"W
36.86
123.40
Δ=21°10'41" L=118.28
91.15
15.95
74.92
21.82
N60°52'21"W
S48°38'12"W
114.69
77.99
225.11
Δ=12°10'43" L=68.02
N56°44'50"W
107.22
Δ=16°20'55"