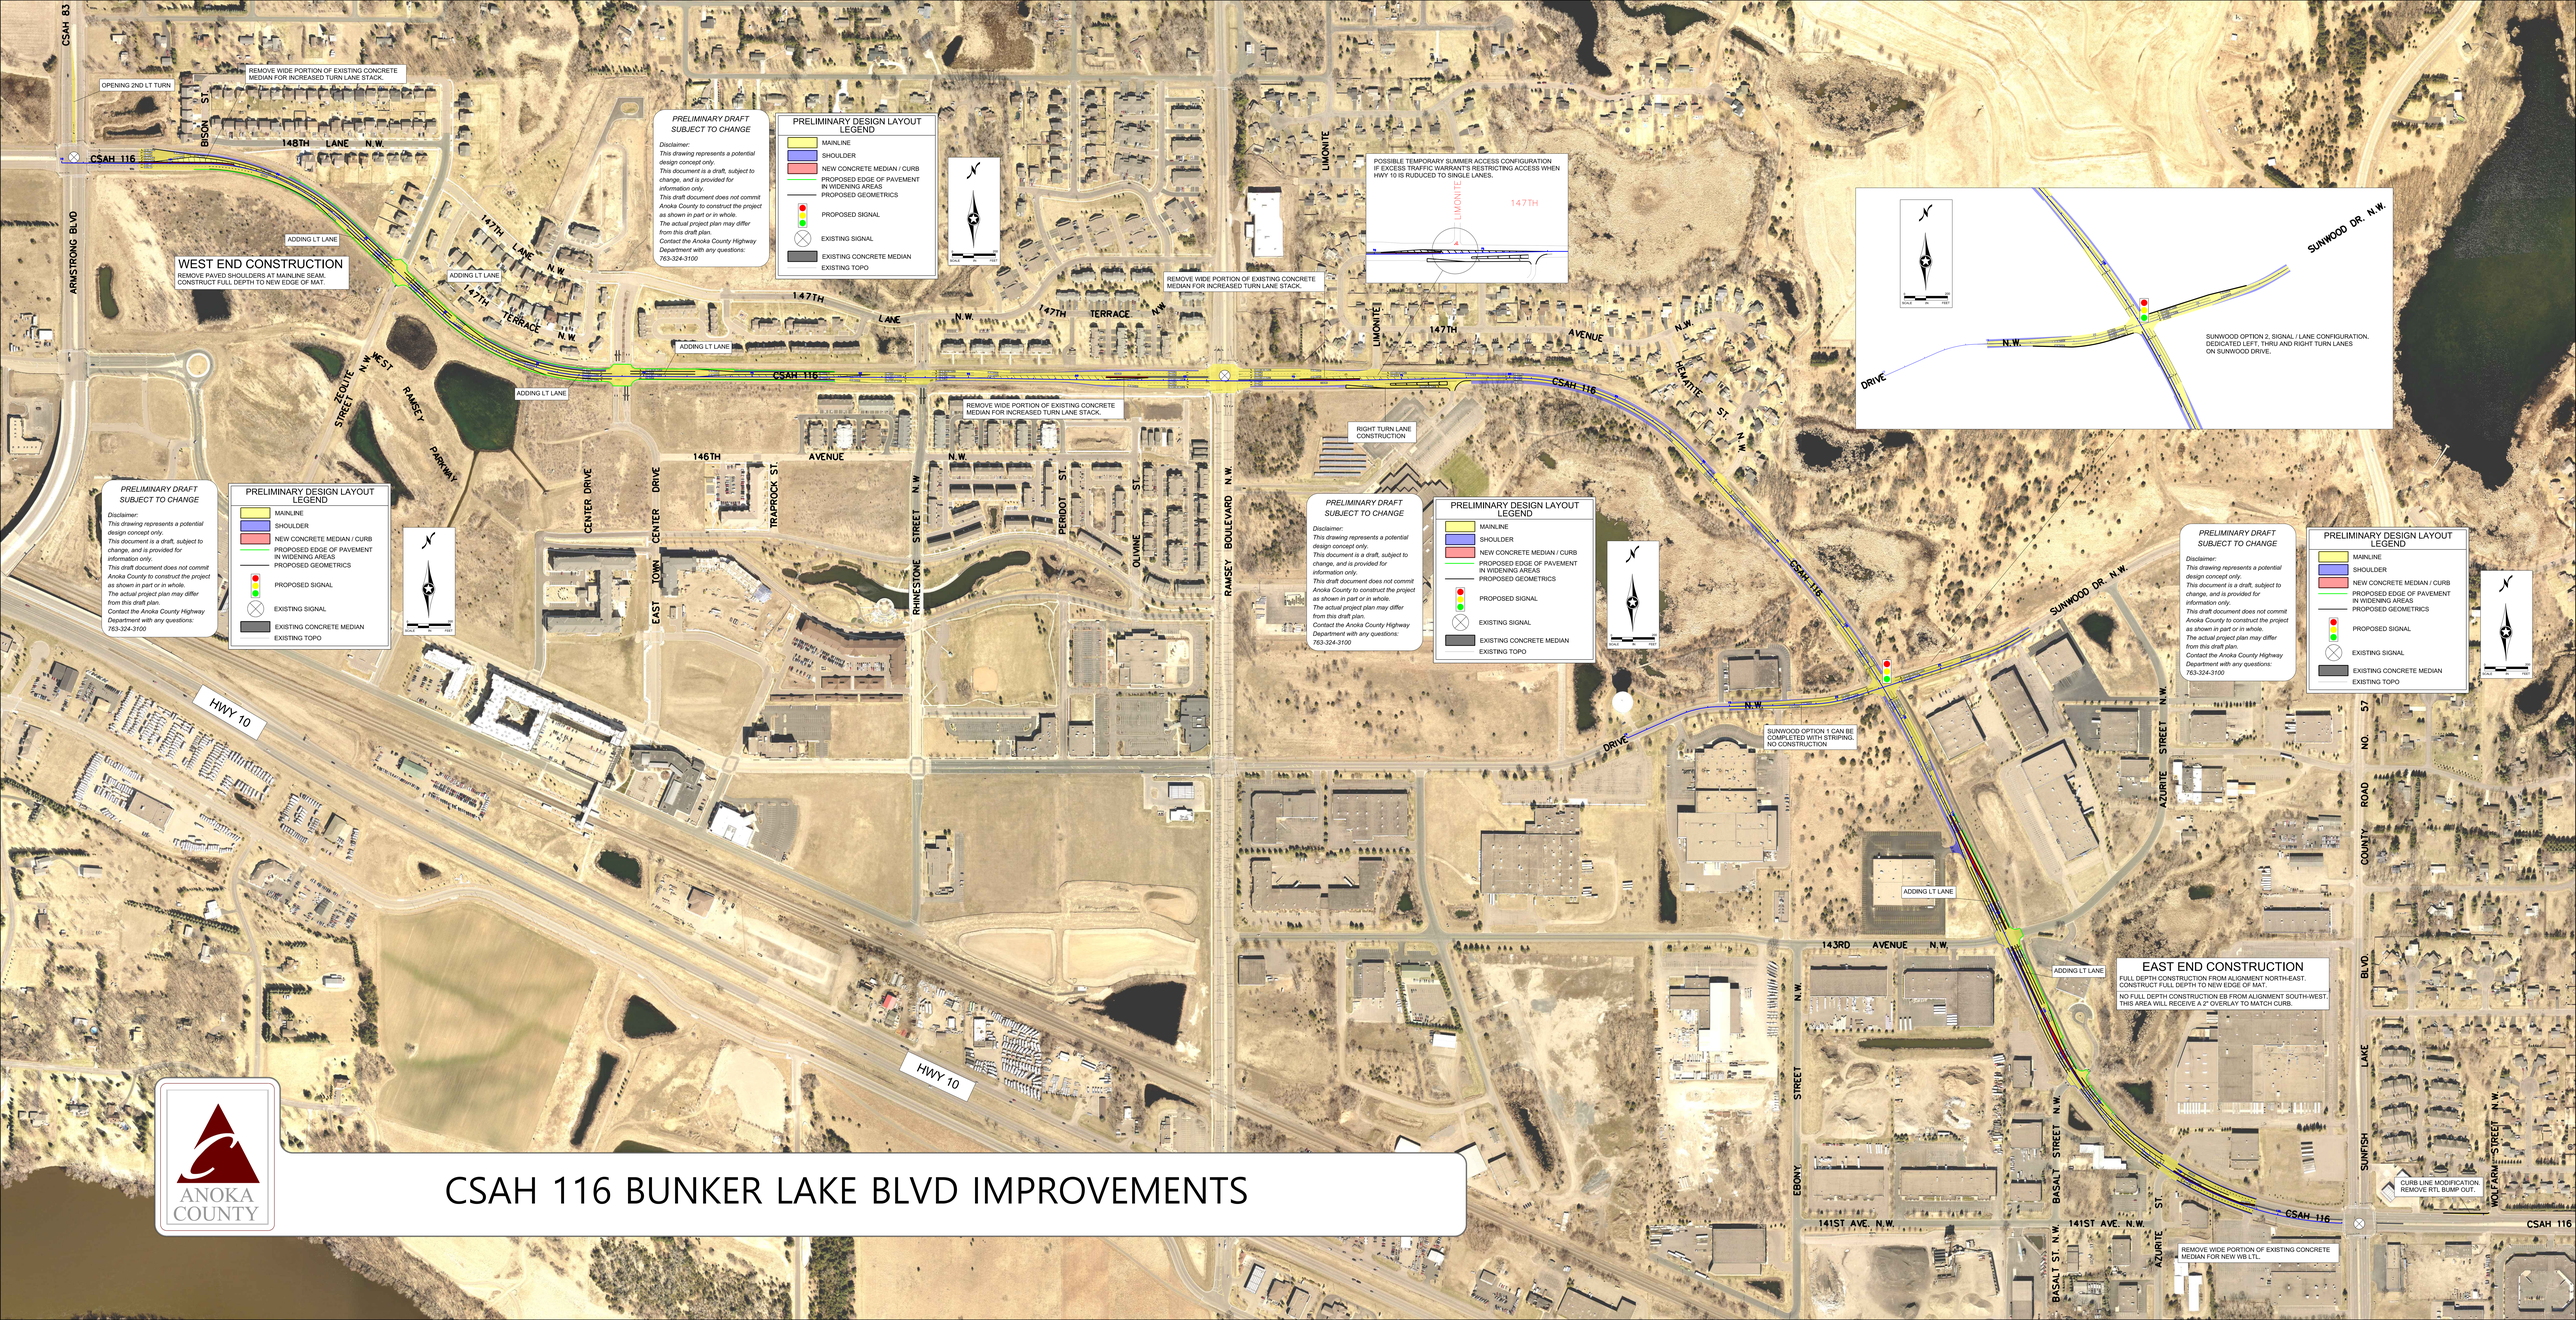

CSAH 116 BUNKER LAKE BLVD IMPROVEMENTS